

P L U

PLAN LOCAL D'URBANISME

DEPARTEMENT DE LA HAUTE-GARONNE

Commune de MAUREVILLE

6 - ANNEXES

ELABORATION

| Arrêté | Enquête Publique | | Approuvé |
|------------|------------------|------------|------------|
| 22/05/2019 | 25/10/2019 | 22/11/2019 | 20/02/2020 |

P L U

PLAN LOCAL D'URBANISME

DEPARTEMENT DE LA HAUTE-GARONNE

Commune de MAUREVILLE

6 – ANNEXES

6.1 – ANNEXES SANITAIRES

ELABORATION

| Arrêté | Enquête Publique | | Approuvé |
|------------|------------------|------------|------------|
| 22/05/2019 | 25/10/2019 | 22/11/2019 | 20/02/2020 |

P L U

PLAN LOCAL D'URBANISME

DEPARTEMENT DE LA HAUTE-GARONNE

Commune de MAUREVILLE


6 – ANNEXES

6.1 – ANNEXES SANITAIRES

6.1.1 – ALIMENTATION EN EAU POTABLE

ELABORATION

| Arrêté | Enquête Publique | | Approuvé |
|------------|------------------|------------|------------|
| 22/05/2019 | 25/10/2019 | 22/11/2019 | 20/02/2020 |

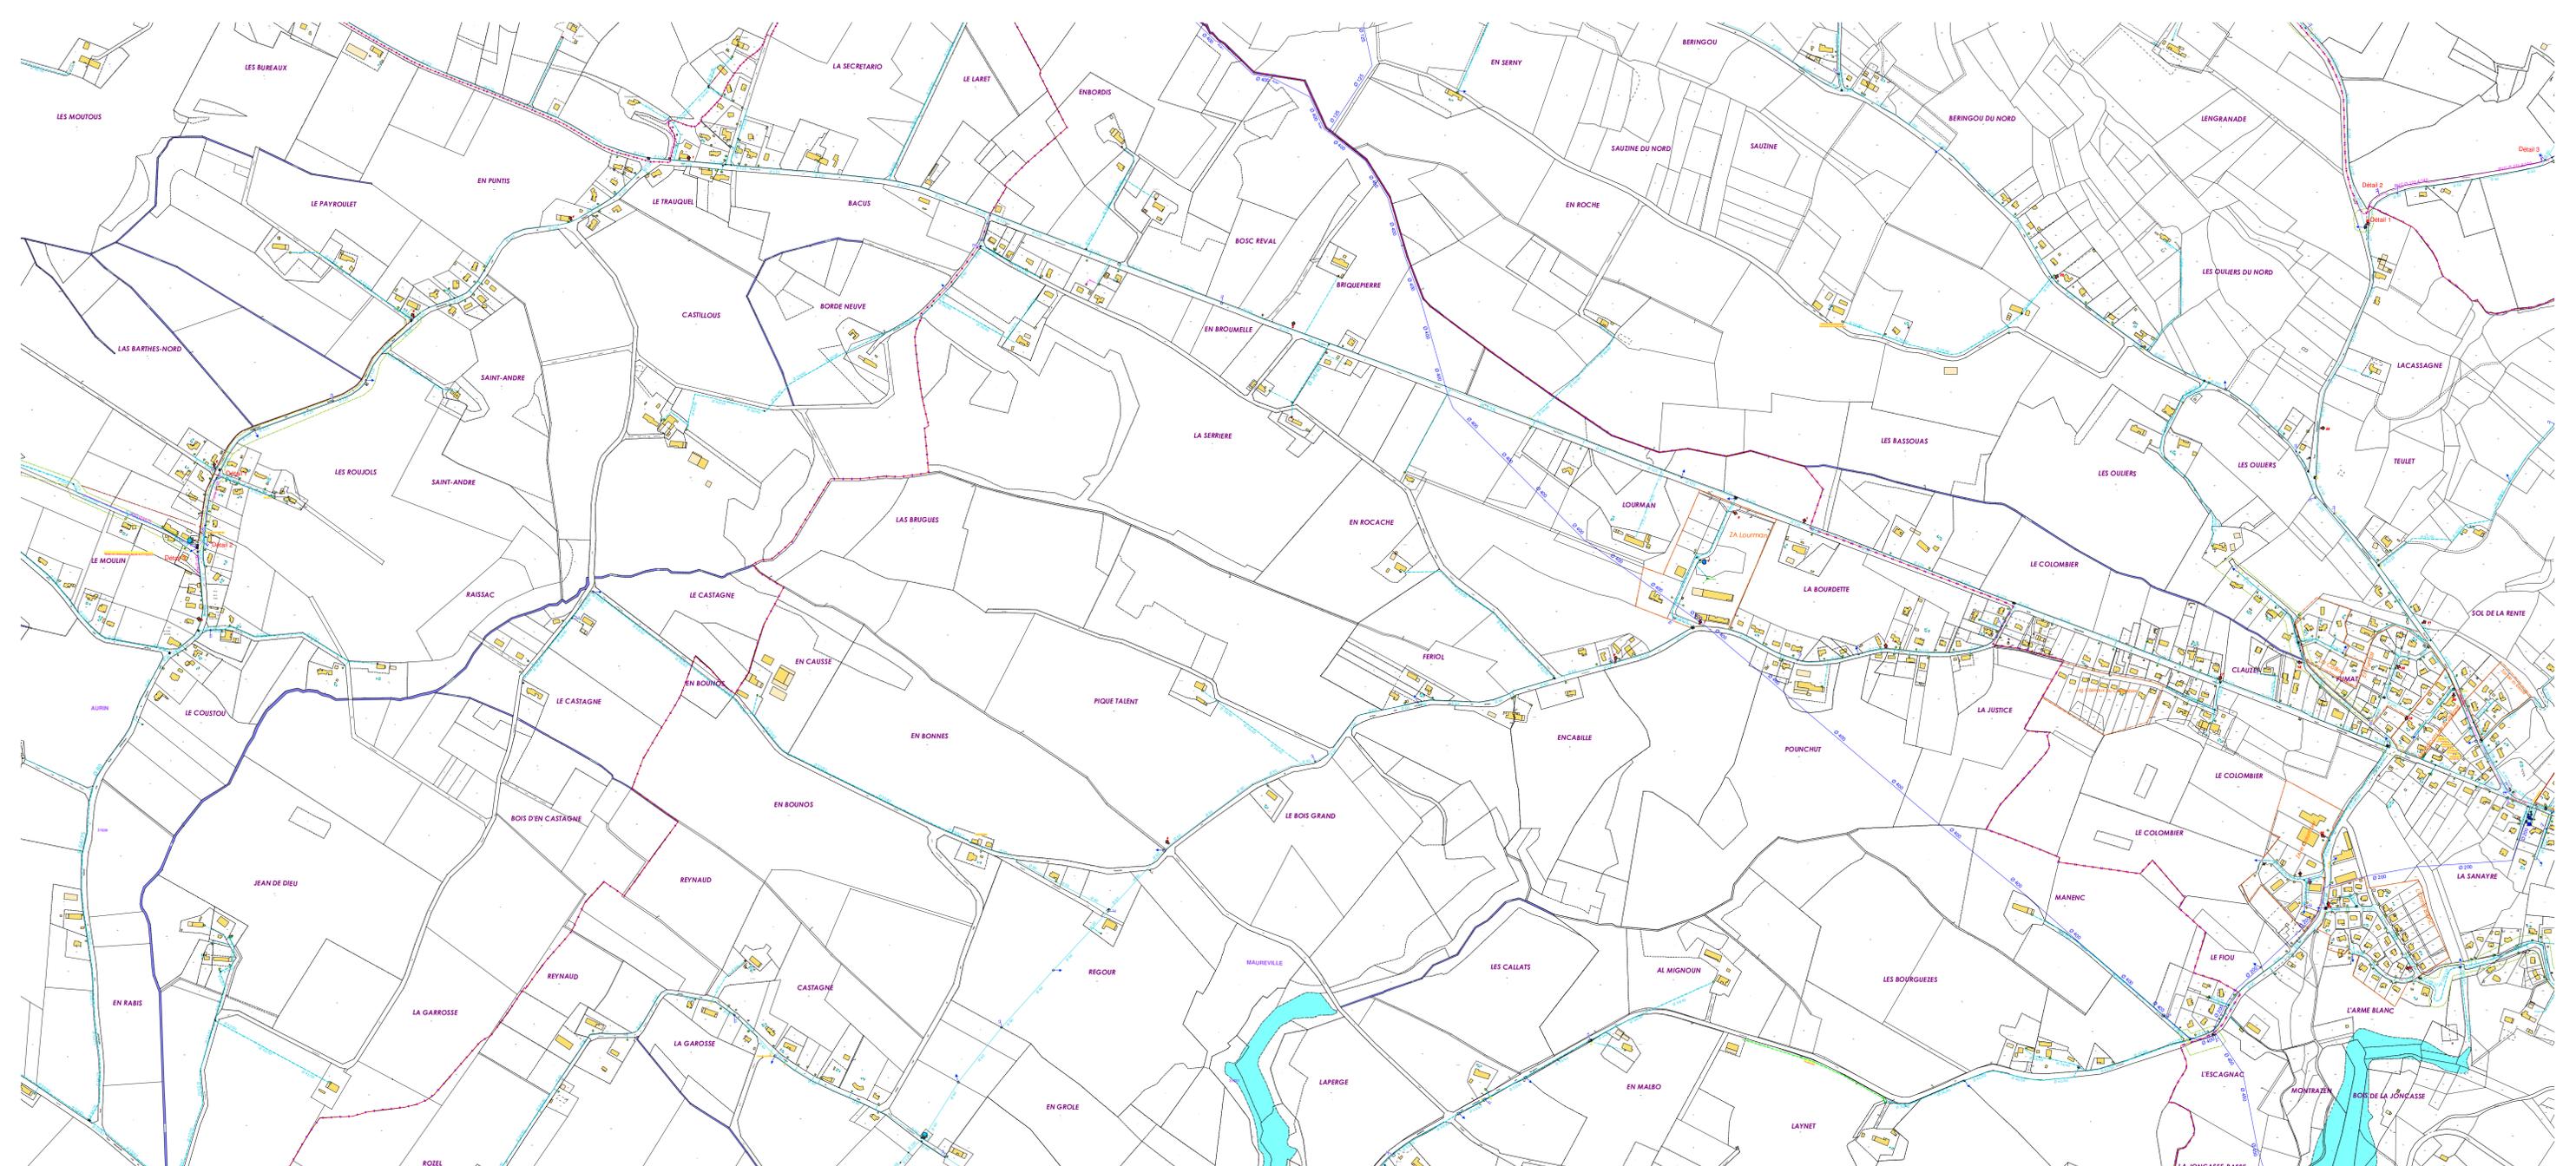

Département de la HAUTE - GARONNE

SIEMN 31 Syndicat Intercommunal des Eaux de la Montagne Noire

ALIMENTATION EN EAU POTABLE

Commune de MAUREVILLE

04/04/2018

PLAN D'ENSEMBLE


ECHELLE : 1 / 5000

Fond de plan : "BO Parcellaire" ©IGN - 2008 - "Reproduction interdite"

LEGENDE

| | | | |
|----------------------------|-------------------------|-----------------|---------------------------|
| CANALISATION | RESERVOIR | VANNE | ● Compteur |
| Forêt / BASSE PRESSION | Surélevé | Cluverte | ○ Compteur de répartition |
| P.C. | Semi-enterré | Fermée | □ Regard |
| HAUTE PRESSION | | | ▽ Ventouse |
| Branchement | DEFENSE INCENDIE | Branchement | ▶ Clapet anti-retour |
| Désaffectée | Poteau incendie | Vidange | ▾ Réducteur de pression |
| ■ Référence Plan de détail | Citernes incendie | Ouvrage enterré | □ Pièces de raccord |

ZA de Lourman - 31460 MAUREVILLE
 Téléphone : 05 62 18 62 62 - Télécopie : 05 62 18 62 63 - E-mail : siemn31@siemn31.fr

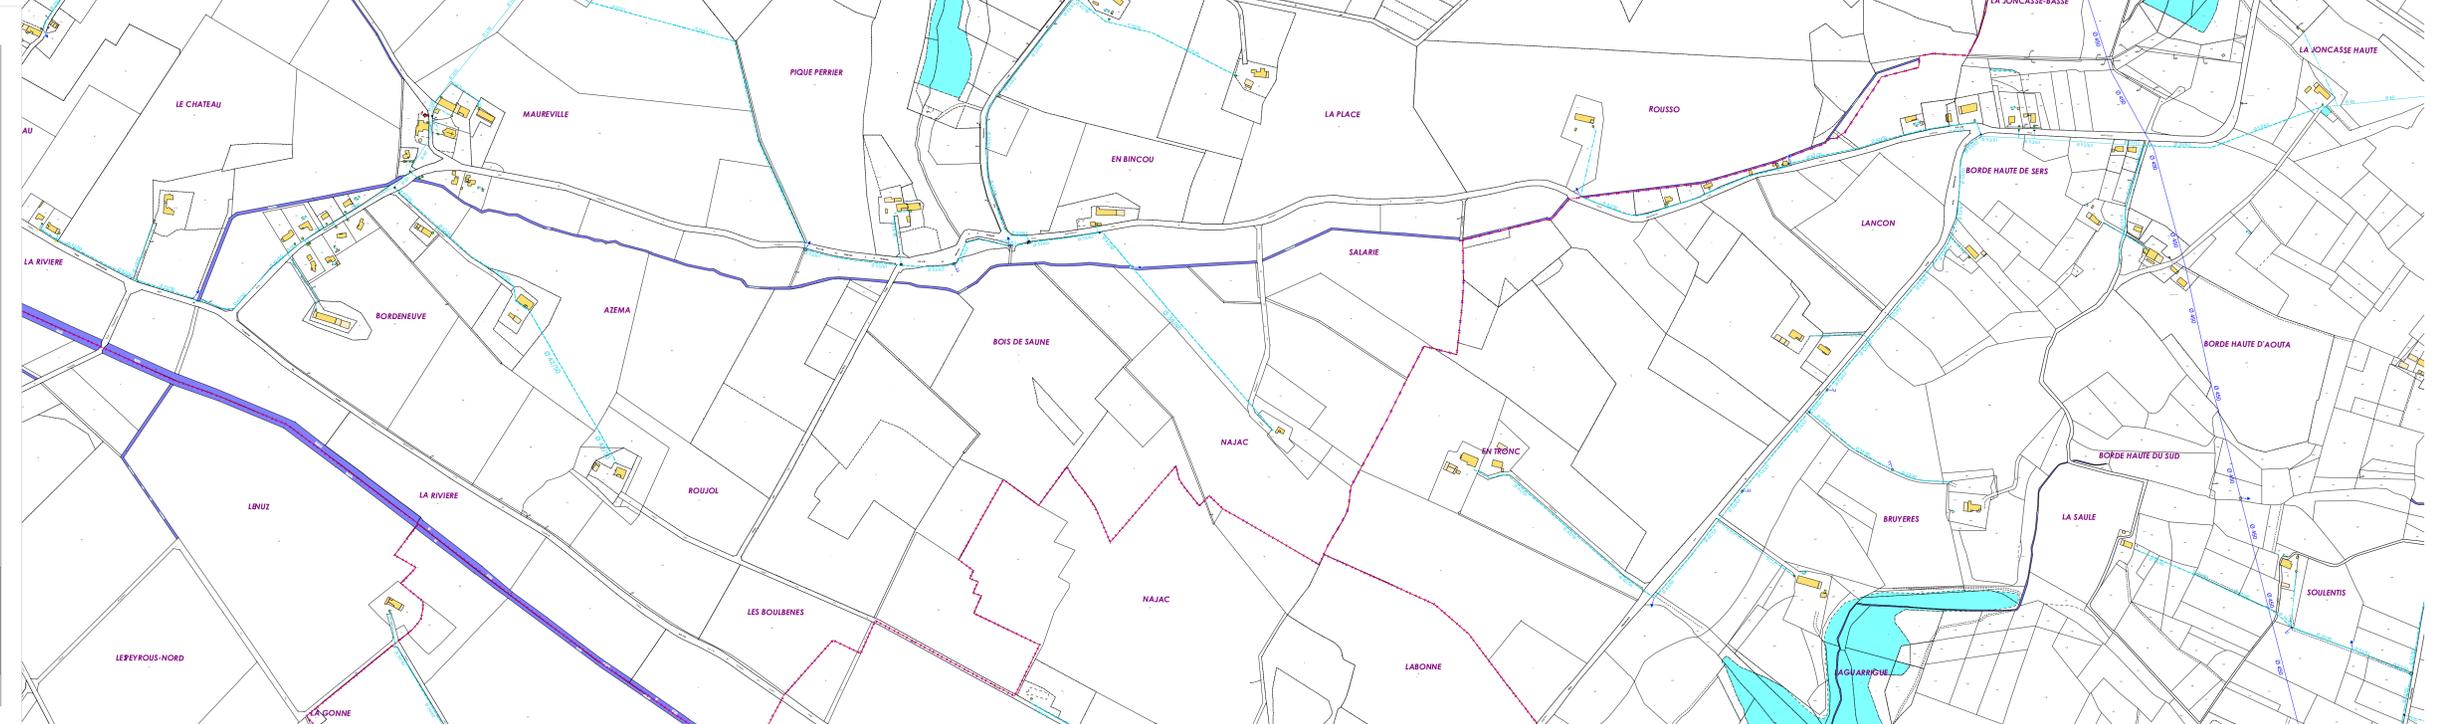

P L U

PLAN LOCAL D'URBANISME

DEPARTEMENT DE LA HAUTE-GARONNE

Commune de MAUREVILLE

6 – ANNEXES

6.1 – ANNEXES SANITAIRES

6.1.2 – ASSAINISSEMENT

ELABORATION

| Arrêté | Enquête Publique | | Approuvé |
|------------|------------------|------------|------------|
| 22/05/2019 | 25/10/2019 | 22/11/2019 | 20/02/2020 |

SPANC - Règlement du service public d'assainissement non collectif



Validé en Préfecture le : 22/07/2015

Applicable à partir du : 01/08/2015

Règlement applicable aux usagers non raccordables ou non raccordés aux réseaux de collecte et aux ouvrages d'épuration publics.

Pris en application de l'article L.2224-12 du Code Général des Collectivités Territoriales.

Retrouvez les informations pratiques, le présent règlement et les formulaires s'y rapportant sur le site internet www.terres-du-lauragais.fr, dans la rubrique « Assainissement non collectif »

| | |
|---|-----------|
| Chapitre I^{er} : Dispositions générales | 5 |
| article 1 ^{er} : objet du règlement | 5 |
| article 2 : territoire d'application du règlement | 5 |
| article 3 : explications et définitions des termes employés dans le règlement | 5 |
| article 4 : obligation d'assainissement des eaux usées domestiques : respect de l'hygiène publique et de la protection de l'environnement | 5 |
| article 5 : immeubles concernés par l'article 4 | 6 |
| article 6 : nature des effluents à ne pas rejeter dans les installations d'anc | 6 |
| article 7 : renseignements préalables à la conception, réalisation, modification ou remise en état d'une installation | 6 |
| article 8 : droit d'accès des agents du spanc et avis préalable à la visite | 6 |
| article 9 : règles de conception et d'implantation des dispositifs | 7 |
| Chapitre II : Responsabilités et obligations du SPANC | 8 |
| 1- pour les installations neuves ou à réhabiliter : | 8 |
| a - Vérification préalable du projet | 8 |
| article 10 : avis du spanc sur le projet d'assainissement non collectif | 8 |
| 10.1- dossier remis au propriétaire | 8 |
| 10.2 - examen du projet par le SPANC | 8 |
| 10.3 - mise en œuvre de l'avis du SPANC | 8 |
| b-Vérification de l'exécution | 9 |
| article 11 : vérification de la conformité des travaux exécutés | 9 |
| article 12 : mise en œuvre et délivrance d'un rapport de visite | 9 |
| 2 - Pour les installations d'ANC existantes | 9 |
| article 13 : contrôle périodique par le spanc : | 9 |
| 13-1 - opérations de contrôle périodique | 9 |
| 13.2 - périodicité du contrôle | 11 |
| article 14 : contrôle par le spanc au moment des ventes | 11 |
| Chapitre III : Responsabilités et obligations du propriétaire | 12 |
| 1- Pour les installations neuves ou à réhabiliter | 12 |
| a- Vérification préalable du projet | 12 |
| article 16 : responsabilités et obligations du propriétaire qui a un projet de construction, réhabilitation ou modification importante d'une installation d'anc | 12 |
| b - Vérification de l'exécution des travaux | 13 |
| article 17 : responsabilités et obligations du propriétaire qui exécute un projet | 13 |
| 2- Pour les installations existantes | 13 |
| article 18 : responsabilités et obligations du propriétaire et/ou de l'occupant de l'immeuble | 13 |
| article 19 : responsabilités et obligations du vendeur dans le cadre de la vente d'un bien immobilier à usage d'habitation | 13 |
| article 20 : responsabilités et obligations de l'acquéreur dans le cadre de la vente d'un bien immobilier à usage d'habitation | 13 |
| article 21 : entretien et vidange des installations d'anc | 14 |
| Chapitre IV : Redevances et paiements | 14 |
| article 22 : principes applicables aux redevances d'anc | 14 |
| article 23 : types de redevances, et personnes redevables | 14 |
| 23.1- contrôle des installations neuves ou à réhabiliter : | 14 |
| 23.2 - contrôle des installations existantes : | 15 |
| article 24 : institution et montant des redevances d'anc | 15 |
| article 25 : information des usagers sur le montant des redevances | 15 |
| article 26 : recouvrement des redevances d'assainissement non collectif | 15 |
| 26.1 : mentions obligatoires sur les factures | 15 |
| 26.2 : difficultés de paiement | 15 |
| 26.3 : traitement des retards de paiement | 16 |
| 26.4 : décès du redevable | 16 |
| Chapitre V : Sanctions, voies de recours et dispositions diverses concernant la mise en œuvre du règlement | 16 |
| article 27 : sanctions en cas d'absence d'installation d'assainissement non collectif, ... | 16 |
| article 28 : sanctions pour obstacle à l'accomplissement des missions de contrôle | 16 |
| article 29 : modalités de règlement des litiges | 16 |
| 29.1 Modalités de règlement amiable interne | 16 |
| 29.2 Voies de recours externe | 17 |
| article 30 : modalités de communication du règlement | 17 |
| article 31 : modification du règlement | 17 |
| article 32 : date d'entrée en vigueur du règlement | 17 |
| Annexe 1 - Définitions et vocabulaires | 18 |
| Annexe 2 - Références des textes législatifs et réglementaires | 21 |
| Annexe 3 - Liste des points à contrôler | 23 |

CHAPITRE 1^{ER} : DISPOSITIONS GÉNÉRALES

ARTICLE 1^{ER} : OBJET DU RÈGLEMENT

Conformément à l'article L2224-12 du code général des collectivités territoriales (CGCT), le présent règlement de service précise les prestations assurées par le Service Public d'Assainissement Non Collectif (SPANC) ainsi que les obligations respectives du SPANC, d'une part, et de ses usagers, d'autre part. Les usagers du SPANC sont définis à l'article 3. Ils sont soumis à l'ensemble de la réglementation en vigueur en matière d'assainissement non collectif, notamment les textes législatifs et réglementaires adoptés au niveau national ainsi que le règlement sanitaire départemental. Le présent règlement n'ajoute pas de contrainte technique supplémentaire par rapport à ces textes, mais il en précise les modalités de mise en œuvre sur son territoire d'application indiqué à l'article 2.

ARTICLE 2 : TERRITOIRE D'APPLICATION DU RÈGLEMENT

Le présent règlement s'applique sur le territoire du pôle de proximité - secteur Caraman, de la Communauté de Communes Terres du Lauragais auquel la mission de « contrôle des installations d'assainissement non collectif » a été transférée par les communes de Albiac, Auriac-sur-Vendinelle, Aurin, Beauville, Bourg-Saint-Bernard, Le Cabanial, Cambiac, Caragoudes, Caraman, Le Faget, Francarville, Lanta, Loubens-Lauragais, Mascarville, Maureville, Mourvilles Basses, Préserville, Prunet, La Salvetat-Lauragais, Saint-Pierre-de-Lages, Sainte-Foy d'Aigrefeuille, Saussens, Ségreville, Tarabel, Toutens, Vallesvilles, Vendine.

La Communauté de Communes Terres du Lauragais est compétente en matière d'assainissement non collectif et sera désignée, dans les articles suivants, par le terme générique de « Service Public d'Assainissement Non Collectif (SPANC) ».

ARTICLE 3 : EXPLICATIONS ET DÉFINITIONS DES TERMES EMPLOYÉS DANS LE RÈGLEMENT

Certains termes spécifiques à l'assainissement non collectif sont expliqués et définis en annexe 1. Les dispositions de cette annexe font partie du présent règlement.

Pour exemple, un DISPOSITIF D'ASSAINISSEMENT NON COLLECTIF COMPLET collecte l'ensemble des eaux usées domestiques et assure le PRÉTRAITEMENT (la rétention des matières réalisé en général dans une fosse toutes eaux et un bac à graisse si besoin) le TRAITEMENT (l'élimination de la pollution obtenue par l'action des micro-organismes contenus dans le sol en place ou dans un massif filtrant reconstitué), et L'ÉVACUATION (soit la dispersion dans le sous-sol en place au niveau de la parcelle si la perméabilité le permet soit le rejet vers le milieu hydraulique superficiel après autorisation du propriétaire ou du gestionnaire du milieu récepteur s'il est démontré dans une étude de filière qu'aucune autre solution n'est envisageable).

ARTICLE 4 : OBLIGATION D'ASSAINISSEMENT DES EAUX USÉES DOMESTIQUES : RESPECT DE L'HYGIÈNE PUBLIQUE ET DE LA PROTECTION DE L'ENVIRONNEMENT

Conformément à l'article L1331-1-1 du code de la santé publique, le traitement par une installation d'assainissement non collectif des eaux usées des immeubles d'habitation, ainsi que des immeubles produisant des eaux usées de même nature que celles des immeubles d'habitation, est obligatoire dès lors que ces immeubles ne sont pas raccordés directement ou indirectement à un réseau public de collecte des eaux usées pour quelque cause que ce soit (absence de réseau public de collecte ou, lorsque le réseau existe, immeuble dispensé de l'obligation de raccordement ou non encore raccordé).

L'utilisation d'un dispositif de prétraitement (fosse toutes eaux ou fosse septique) n'est pas suffisante pour épurer les eaux usées.

Le rejet direct des eaux usées dans le milieu naturel, ou leur rejet en sortie de fosse toutes eaux ou de fosse septique, est interdit.

Le rejet d'eaux usées, même traitées, est interdit dans un puisard, puits perdu, puits désaffecté, cavité naturelle ou artificielle profonde. Le présent article s'applique même en l'absence de zonage d'assainissement. Le non-respect du présent article par le propriétaire d'un immeuble, peut donner lieu aux mesures administratives et/ou aux sanctions pénales mentionnées au chapitre VI. L'article 4 ne s'applique ni aux immeubles abandonnés, ni aux immeubles qui, en application de la réglementation, doivent être démolis ou doivent cesser d'être utilisés, ni aux immeubles qui sont raccordés à une installation d'épuration industrielle ou agricole, sous réserve d'une convention entre la commune et le propriétaire.

ARTICLE 5 : IMMEUBLES CONCERNÉS PAR L'ARTICLE 4

Les immeubles équipés d'un dispositif d'assainissement non collectif conforme (et dont le permis de construire date de moins de 10 ans) peuvent bénéficier d'une dérogation au non raccordement au réseau public de collecte des eaux usées pendant un délai de 10 ans maximum afin d'amortir les frais engagés pour la mise en place d'un dispositif d'ANC, à compter de la date de contrôle de l'installation par le SPANC. Cette autorisation de non raccordement est délivrée par arrêté du président.

Les immeubles difficilement raccordables au réseau public de collecte des eaux usées au titre du code de la santé publique, peuvent également obtenir une dérogation de non raccordement, délivrée par la collectivité compétente en matière d'assainissement collectif.

ARTICLE 6 : NATURE DES EFFLUENTS À NE PAS REJETER DANS LES INSTALLATIONS D'ANC

Il est interdit de déverser ou d'introduire dans une installation d'assainissement non collectif tout fluide ou solide susceptible d'entraîner des détériorations ou des dysfonctionnements de cette installation. Les fluides et solides interdits, à ce titre sont notamment :

- les eaux pluviales
- les eaux de piscine, provenant de la vidange d'un ou plusieurs bassin(s) ou du nettoyage des filtres,
- les ordures ménagères même après broyage,
- les effluents d'origine agricole,
- les matières de vidange provenant d'une autre installation d'assainissement non collectif ou d'une fosse étanche,
- les huiles usagées même alimentaires,
- les hydrocarbures,
- les liquides corrosifs, des acides, des produits radioactifs,
- les peintures ou solvants,
- les matières inflammables ou susceptibles de provoquer des explosions.

ARTICLE 7 : RENSEIGNEMENTS PRÉALABLES À LA CONCEPTION, RÉALISATION, MODIFICATION OU REMISE EN ÉTAT D'UNE INSTALLATION

Tout propriétaire d'immeuble existant ou à construire, non raccordable à un réseau public destiné à recevoir les eaux usées, doit contacter le SPANC avant d'entreprendre tous travaux de réalisation, de modification ou de remise en état d'une installation d'ANC. Sur sa demande, le SPANC doit lui communiquer les références de la réglementation applicable et la liste des formalités administratives et techniques qui lui incombent avant tout commencement d'exécution des travaux. Les mêmes dispositions sont applicables à tout propriétaire, ou toute personne mandatée par le propriétaire, qui projette de déposer un permis de construire situé sur un terrain non desservi par un réseau public de collecte des eaux usées.

ARTICLE 8 : DROIT D'ACCÈS DES AGENTS DU SPANC ET AVIS PRÉALABLE À LA VISITE

Conformément à l'article L1331-11 du code de la santé publique, l'agent du SPANC a accès aux propriétés privées pour procéder au contrôle des installations d'assainissement non collectif dans les conditions prévues par le présent règlement.

Cet accès doit être précédé d'un avis préalable de visite notifié au propriétaire des ouvrages ou, en cas d'impossibilité de localiser le propriétaire, à l'occupant des lieux, dans un délai d'au moins sept jours ouvrés avant la date de la visite. Toutefois l'avis préalable n'est pas nécessaire lorsque la visite est effectuée à la demande du propriétaire ou son mandataire et après avoir fixé un rendez-vous avec le SPANC. Dans le cas où la date de visite proposée par le SPANC ne convient pas au propriétaire ou à l'occupant, cette date peut être modifiée à leur demande, sans pouvoir être reportée de plus de 60 jours.

Le destinataire de l'avis préalable de visite est informé de cette possibilité de déplacer le rendez-vous dans la convocation adressée par le SPANC. Le propriétaire devra informer le SPANC en temps utile, au moins un jour entier (hors samedis, dimanches et jours fériés) avant le rendez-vous pour que le SPANC puisse en prendre connaissance et annuler la date et l'horaire proposés.

Le propriétaire doit être présent ou représenté lors de toute intervention du SPANC. Lorsqu'il n'est pas lui-même l'occupant de l'immeuble, il appartient au propriétaire de s'assurer auprès de cet occupant qu'il ne fera pas obstacle au droit d'accès des agents du SPANC. Il incombe aussi au propriétaire de faciliter aux agents du SPANC l'accès aux différents ouvrages de l'installation d'assainissement non collectif, en dégagant tous les regards de visite de ces ouvrages.

Tout refus explicite ou implicite d'accepter un rendez-vous à la suite d'un avis préalable de visite adressé par le SPANC, lorsque celui-ci intervient dans les conditions fixées par les textes législatifs et réglementaires en vigueur, ainsi que l'absence répétée aux rendez-vous fixés, constitue un obstacle mis à l'accomplissement de la mission du SPANC selon les modalités fixées par l'article 28.

Dans ce cas, les agents du SPANC constatent l'impossibilité matérielle dans laquelle ils ont été mis d'effectuer l'intervention prévue. Ce constat est notifié au propriétaire. En cas de danger avéré pour la santé publique ou de risque avéré de pollution de l'environnement, une copie du constat est également adressée au maire ou, en cas de transfert du pouvoir de police spéciale en matière d'assainissement, au président du groupement de communes, détenteur de ce pouvoir de police.

Sans préjudice des mesures qui peuvent être prises par le maire ou le président de la Communauté de Communes Terres du Lauragais, au titre de son pouvoir de police, le propriétaire dont l'installation d'assainissement non collectif n'est pas accessible pour les agents du SPANC, est redevable de la pénalité financière mentionnée à l'article 28 du présent règlement.

En même temps que la notification du constat de refus d'accès, le SPANC notifie également au propriétaire un nouvel avis préalable de visite qui initie la même procédure.

ARTICLE 9 : RÈGLES DE CONCEPTION ET D'IMPLANTATION DES DISPOSITIFS

Les installations d'assainissement non collectif doivent être conçues, réalisées ou réhabilitées de manière à ne pas présenter de risques de pollution des eaux et de risques pour la santé publique ou la sécurité des personnes.

Les installations d'assainissement non collectif réglementaires qui ne sont pas soumises à agrément ministériel doivent être mises en œuvre de préférence selon les règles de l'art de la norme AFNOR NF DTU 64.1 d'août 2013 (annexe n°1).

Tout projet d'installation d'assainissement non collectif doit être adapté au type d'usage (maison principale ou secondaire), aux contraintes sanitaires et environnementales, aux exigences et à la sensibilité du milieu, aux caractéristiques du terrain et à l'immeuble desservi (capacité, ...).

Pour éviter tout contentieux, et quelque soit le cas de figure rencontré, un dispositif d'assainissement non collectif ne peut recevoir les eaux usées que d'un seul et unique logement individuel (idem un logement à l'intérieur d'un immeuble collectif).

En cas d'assainissement propre à un regroupement d'habitations, et sous maîtrise d'ouvrage privée, l'ensemble des propriétaires des logements concernés doivent être membres d'une association syndicale libre (ASL), qui elle seule pourra être porteuse du projet présenté au SPANC.

Tous travaux réalisés sous maîtrise d'ouvrage publique sont hors compétence de la Communauté de Communes Terres du Lauragais. Ces cas seront traités par l'organisme compétant en matière d'assainissement collectif.

Toute installation d'assainissement non collectif « regroupée » de capacité supérieure à 1,2 kg de DBOS (plus de 20 équivalents-habitants) nécessitera une étude particulière. Au-delà de ce seuil, toute installation soumise à agrément ministériel nécessitera un contrat de maintenance.

CHAPITRE II : RESPONSABILITÉS ET OBLIGATIONS DU SPANC

1- pour les installations neuves ou à réhabiliter :

a - Vérification préalable du projet

ARTICLE 10 : AVIS DU SPANC SUR LE PROJET D'ASSAINISSEMENT NON COLLECTIF

10.1- Dossier remis au propriétaire

Pour permettre la présentation des projets d'assainissement non collectif et faciliter leur examen, le SPANC établit un dossier-type destiné aux auteurs de projets (propriétaires et leurs mandataires), constitué des documents suivants

- un formulaire d'informations administratives et générales à fournir sur le projet présenté à compléter destiné à préciser notamment l'identité du demandeur, les caractéristiques de l'immeuble (descriptif général et type d'occupation), le lieu d'implantation et son environnement, les ouvrages d'assainissement non collectif déjà existants (le cas échéant) et les études réalisées ou à réaliser,
- une information sur la réglementation applicable ainsi que les liens vers les sites internet qui renseignent sur les filières autorisées par la réglementation,
- un guide d'accompagnement des usagers dans le choix de la filière,
- la délibération mentionnée à l'article 16,
- le cas échéant, une liste de bureaux d'études auxquels les propriétaires peuvent faire appel,
- le présent règlement du service d'assainissement non collectif,
- une note précisant le coût de l'examen du projet par le SPANC.

Ce dossier-type est tenu à la disposition des personnes qui en font la demande dans les bureaux du SPANC et en mairie, il peut être adressé par courrier sur demande et être également mis en ligne sur le site Internet de la Communauté de Communes Terres du Lauragais.

10.2 - Examen du projet par le SPANC

Le SPANC examine le projet d'assainissement dès la réception du dossier complet transmis par le propriétaire contenant toutes les pièces mentionnées à l'article 16.

En cas de dossier incomplet, le SPANC notifie au propriétaire ou à son mandataire la liste des pièces ou informations manquantes. L'examen du projet est différé jusqu'à leur réception par le SPANC.

L'examen du projet porte sur sa conformité aux dispositions réglementaires et son adaptation aux documents décrivant le contexte local (zonage d'assainissement, carte pédologique locale, ...) mais aussi sur la cohérence de la carte communale d'aptitude des sols ou si nécessaire de l'étude de filière jointe au dossier.

Si des contraintes particulières le justifient (puits déclaré utilisé pour la consommation humaine, périmètre de protection de captage, caractéristiques spécifiques de l'immeuble ...), une étude complémentaire justifiée pourra être demandée aux frais du propriétaire par le SPANC, nécessaire à la validation du projet, ou à sa réorientation vers d'autres solutions techniques.

10.3 - Mise en œuvre de l'avis du SPANC

A l'issue du contrôle du projet du propriétaire, le SPANC formule un avis sur la conformité du projet au regard des prescriptions techniques réglementaires dans un rapport d'examen.

Le rapport d'examen est adressé au propriétaire dans un délai de 15 jours à compter de la remise au SPANC du dossier complet.

En cas d'avis « conforme » du SPANC sur le projet, le propriétaire peut commencer immédiatement les travaux.

Un avis sur le projet « conforme » du SPANC peut éventuellement être assorti d'observations ou de réserves qui doivent être prises en compte au stade de l'exécution des ouvrages.

Lorsque le projet est lié à une demande d'autorisation de construire ou d'aménager, le SPANC atteste de la conformité du projet afin que le propriétaire l'intègre au dossier de demande de permis de construire ou d'aménager à transmettre au service de l'urbanisme.

Si l'avis du SPANC sur le projet est non conforme, le propriétaire devra proposer un nouveau projet jusqu'à l'obtention d'un avis conforme du SPANC, et obtenir l'autorisation de réaliser ses travaux et le cas échéant, l'attestation de conformité de son projet.

La transmission du rapport d'examen rend exigible le montant de la redevance de « conception » mentionnée à l'article 23. Le paiement intervient dans les conditions indiquées à l'article 26.

b - Vérification de l'exécution

ARTICLE 11 : VÉRIFICATION DE LA CONFORMITÉ DES TRAVAUX EXÉCUTÉS

Le propriétaire doit informer la Communauté de Communes Terres du Lauragais (site de Caraman) de l'état d'avancement des travaux en vue du contrôle de réalisation avant remblaiement. Pour ce faire, le propriétaire est tenu de joindre le SPANC par téléphone 5 jours ouvrables avant le début effectif des travaux.

L'installation ne peut être remblayée tant que le contrôle de bonne exécution n'a pas été réalisé par l'agent de la Communauté de Communes Terres du Lauragais, sauf autorisation expresse de celui-ci. Les plaques d'identification des différents appareils seront apparentes ; les tampons de visite des fosses, bacs à graisses et regards seront maintenus au niveau du sol fini et accessibles.

Le contrôle de bonne exécution a pour objet de vérifier la conformité des travaux réalisés par rapport au projet d'assainissement non collectif préalablement validé par le SPANC, ainsi que la prise en compte des éventuelles observations ou réserves formulées par le SPANC dans l'avis qu'il a remis au propriétaire (ou à son mandataire) à l'issue de l'examen de ce projet. La vérification est effectuée au cours d'une visite du SPANC sur place, organisée selon les modalités prévues à l'article 8.

Les modifications apportées par le propriétaire ou ses prestataires, au projet d'assainissement non collectif initial, devront être conformes aux prescriptions réglementaires en vigueur et ne pas engendrer de risques sanitaires et environnementaux pour être acceptées par le SPANC.

Si la visite sur place ne permet pas d'évaluer les conséquences des modifications apportées par rapport au projet initial d'ANC validé par le SPANC, celui-ci peut prescrire une nouvelle étude de définition de la filière d'ANC à la charge du propriétaire selon les conditions fixées à l'article 10.2. Dans ce cas, le rapport de visite établi par le SPANC à l'issue de la vérification de la bonne exécution énonce notamment les justifications qui rendent nécessaire l'étude de filière.

Si les ouvrages d'assainissement non collectif ne sont pas suffisamment accessibles, le SPANC pourra demander le découvert des dispositifs afin de pouvoir exécuter un contrôle efficace.

ARTICLE 12 : MISE EN ŒUVRE ET DÉLIVRANCE D'UN RAPPORT DE VISITE

A l'issue de la vérification de bonne exécution, le SPANC notifie au propriétaire un rapport de visite qui comporte les conclusions de la conformité de l'installation au regard des prescriptions réglementaires. Le rapport de visite comprend obligatoirement la date de réalisation du contrôle.

S'il y a lieu, le SPANC mentionne dans le rapport de visite les aménagements ou travaux obligatoires pour supprimer tous risques sanitaires et environnementaux et rendre l'installation conforme à la réglementation en vigueur, ainsi que les travaux recommandés relatifs notamment à des défauts d'entretien ou d'usure des ouvrages.

Quelque soit la conclusion du rapport, la notification du rapport de visite rend exigible le montant de la redevance de vérification de l'exécution des travaux mentionnée à l'article 23. Le paiement intervient dans les conditions indiquées à l'article 26.

En cas d'aménagements ou modifications inscrits par le SPANC dans le rapport de visite, le SPANC réalise une contre-visite à la charge du propriétaire pour vérifier la bonne exécution de ces travaux. La contre-visite est effectuée lorsque le SPANC est prévenu par le propriétaire de l'achèvement des travaux selon les modalités prévues à l'article 17.

La contre-visite fera l'objet d'un rapport de visite spécifique transmis par le SPANC au propriétaire dont la notification à ce dernier rend exigible le paiement de la redevance due au titre de cette contre-visite. Le rapport de visite comprend obligatoirement la date de réalisation du contrôle.

2 - Pour les installations d'ANC existantes

ARTICLE 13 : CONTRÔLE PÉRIODIQUE PAR LE SPANC :

13-1 Opérations de contrôle périodique

Le contrôle des installations existantes est effectué périodiquement lors d'une visite sur place organisée dans les conditions prévues à l'article 8. Le SPANC précise dans l'avis préalable de visite les documents relatifs à l'installation d'assainissement non collectif que le propriétaire ou son représentant doit communiquer lors de la visite, s'ils sont en sa possession.

Les opérations réalisées par le SPANC dans le cadre du contrôle périodique sont celles qui sont définies par la réglementation. Si le propriétaire ou son représentant en formule la demande au cours du contrôle, le SPANC lui communique immédiatement le texte réglementaire applicable. La liste des points à contrôler figure en annexe n°4 (extrait de l'arrêté du 27 avril 2012 relatif aux modalités de l'exécution de la mission de contrôle des installations d'assainissement non collectif).

Dans le cas des installations d'assainissement non collectif qui ne fonctionnent pas de manière entièrement gravitaire ou qui comportent des dispositifs d'épuration autres que le traitement par le sol, la vérification de l'état de fonctionnement effectuée lors du contrôle périodique consiste à examiner visuellement l'état général des ouvrages et des équipements et à s'assurer qu'ils sont en état de marche apparent. Cette vérification ne comprend pas les diagnostics des organes mécaniques, électriques, électroniques et pneumatiques. Les diagnostics correspondants, qui doivent être réalisés aux fréquences prescrites par l'installateur ou le constructeur pour éviter l'arrêt des installations d'assainissement non collectif en cas de panne, font partie des opérations d'entretien.

Si les ouvrages d'assainissement non collectif ne sont pas suffisamment accessibles, le SPANC pourra demander le découvert des dispositifs afin d'exécuter un contrôle périodique efficace qui donnera lieu à une nouvelle visite tarifée du SPANC après découvert.

Dans le cas des installations d'assainissement non collectif avec rejet en milieu hydraulique superficiel, l'agent du SPANC procède à un examen visuel et olfactif de ce rejet. Si le résultat de cet examen paraît anormal par rapport au rejet d'une installation en bon état de fonctionnement et si l'installation se situe dans une zone sensible, le SPANC alerte le maire de la commune ou des services de protection des cours d'eau, de la situation et du risque de pollution.

A l'issue du contrôle périodique, le SPANC notifie au propriétaire un rapport de visite dans lequel il consigne les points contrôlés au cours de la visite et qui évalue les dangers pour la santé, les risques de pollution de l'environnement et la conformité réglementaire de l'installation. Ce même rapport de visite contient le cas échéant, la liste des travaux obligatoires par ordre de priorité pour supprimer les dangers et risques identifiés, ainsi que les délais impartis à la réalisation de ces travaux. Il peut également recommander d'autres travaux, relatifs notamment à l'accessibilité, l'entretien ou la nécessité de faire des modifications. Le rapport de visite comprend obligatoirement le prénom, le nom et la qualité de la personne habilitée pour approuver le document ainsi que sa signature et la date de réalisation du contrôle.

La fréquence de contrôle qui sera appliquée à l'installation est précisée dans le rapport de visite.

La notification du rapport de visite établi par le SPANC rend exigible le montant de la redevance de vérification du fonctionnement et de l'entretien mentionnée à l'article 24. Le paiement intervient dans les conditions indiquées à l'article 26.

Lorsque le rapport de visite prescrit des travaux obligatoires à la charge du propriétaire et que ceux-ci nécessitent une réhabilitation, le SPANC réalise sur demande du propriétaire, avant le délai imparti, un examen préalable à la conception, conformément à l'article 10, puis une contre-visite pour vérifier l'exécution des travaux dans les délais impartis conformément à l'article 11, après avoir été prévenu selon les modalités prévues à l'article 17. La contre-visite fera l'objet d'un rapport de visite spécifique notifié par le SPANC au propriétaire qui comprend obligatoirement la date de réalisation du contrôle. Cette notification rend exigible le montant de la redevance de contre-visite mentionnée à l'article 23. Le paiement intervient dans les conditions indiquées à l'article 26.

Dans le cas d'un premier contrôle périodique concernant un immeuble équipé d'une installation d'assainissement non collectif dont le projet et la bonne exécution des travaux n'ont pas été antérieurement soumis au contrôle du SPANC, celui-ci effectue a posteriori les vérifications définies à l'article 11 du présent règlement qui font partie, dans ce cas particulier, du contrôle de diagnostic.

La contre-visite fera l'objet d'un rapport de visite spécifique transmis par le SPANC au propriétaire qui comprend obligatoirement la date de réalisation du contrôle et dont la notification à ce dernier rend exigible le paiement de la redevance due au titre du contrôle de diagnostic.

13.2 Périodicité du contrôle

Le contrôle périodique des installations d'assainissement non collectif est réalisé selon la périodicité suivante :

| Conformité ou impact | Délai pour la prochaine vérification |
|--|--------------------------------------|
| Installation conforme ou ne présentant pas de défaut | |
| Installation présentant des défauts d'entretien ou d'usure (Le propriétaire fournit au SPANC les justificatifs d'entretien et de vidange dans un délai maximum de 3 mois) | 8 ans |
| Installation incomplète, significativement sous dimensionnée ou présentant des dysfonctionnements majeurs hors zone à enjeu sanitaire | 4 ans |
| Installation non conforme présentant un danger pour la santé des personnes ou un risque environnemental avéré | 4 ans |

Pour l'application des périodicités indiquées ci-dessus, l'intervalle entre deux contrôles est décomptée à partir de la date du dernier contrôle effectué par le SPANC, qu'il s'agisse d'un contrôle de réalisation des travaux (dans le cas d'une installation neuve ou réhabilitée), du contrôle de diagnostic, d'une contre-visite, d'un contrôle exceptionnel, ou d'un contrôle réalisé pour le besoin d'une vente de l'immeuble à usage d'habitation.

Un contrôle exceptionnel peut-être réalisé par le SPANC, avant la date normale du prochain contrôle périodique dans les deux cas suivants :

- lorsque le SPANC reçoit des plaintes écrites pour nuisance causées par une installation;
- sur demande du maire au titre de son pouvoir de police.

Si ce contrôle ne révèle ni défaut, ni risque pour l'environnement et la santé des personnes, il ne sera pas facturé au propriétaire.

ARTICLE 14 : CONTRÔLE PAR LE SPANC AU MOMENT DES VENTES

Au moment de la vente d'un immeuble, le SPANC peut être contacté par le vendeur afin d'effectuer un contrôle de l'installation existante. Suite à la demande présentée au SPANC, et dans un délai de deux jours ouvrés à compter de sa réception, le SPANC adresse au demandeur l'une des deux réponses suivantes.

CAS 1 - Lorsque le SPANC possède un rapport de visite de l'installation concernée dont la durée de validité n'est pas expirée (moins de 3 ans à compter de la date de la visite), il transmet, sauf exception mentionnée ci-dessous, une copie de ce rapport au demandeur, et seuls les frais d'envoi et/ou de reproduction du rapport de visite seront à la charge de celui-ci conformément à la réglementation applicable à la communication de documents administratifs.

Toutefois, le SPANC peut procéder à son initiative à un nouveau contrôle, même si le dernier rapport de visite est encore en cours de validité, dès lors que le SPANC a connaissance de suspicions de dysfonctionnements de l'installation (constats, plaintes écrites) de risques de pollution pour l'environnement et de risques pour la santé. Lorsque le contrôle décidé par le SPANC dans ces conditions révèle une absence de dysfonctionnement et de risque, il ne sera pas facturé.

CAS 2 - Lorsqu'il n'existe pas de rapport de visite en cours de validité, il transmet une information sur les conditions de réalisation du contrôle de l'installation, indiquant notamment le montant de la redevance correspondante, ainsi qu'un formulaire (fiche déclarative) à retourner au SPANC. Ce formulaire indique notamment :

- le nom (ou raison sociale) du propriétaire vendeur;
- l'adresse de l'immeuble d'habitation mis en vente;
- les références cadastrales ;
- le nom (ou raison sociale) de la personne (ou de l'organisme) qui demande le rapport de visite nécessaire à la vente pour le compte du vendeur et qui s'engage à payer le montant réclamé à ce titre par le SPANC;
- l'adresse de cette personne (ou organisme) qui demande le rapport de visite nécessaire à la vente, à laquelle ledit rapport sera donc transmis par le SPANC.

CAS 3 - Le SPANC peut, à la demande du propriétaire ou de son mandataire, réaliser un contrôle de l'installation, aux frais du propriétaire.

Dans tous les cas, dès réception du formulaire mentionné ci-dessus entièrement complété, le SPANC propose dans les deux jours ouvrés suivants, au moins une date de visite pouvant avoir lieu dans un délai inférieur à 30 jours.

Les opérations de contrôle réalisées par le SPANC lors de cette visite sont celles qui sont prévues dans le cadre du contrôle périodique des installations d'assainissement non collectif, définies par l'article 13 du présent règlement.

OPTION - Le SPANC peut réaliser un contrôle d'installation d'assainissement non collectif, préalablement à la vente d'un immeuble, pour le compte de propriétaires ou mandataires résidant à l'étranger si ces derniers présentent la demande au SPANC par un notaire ou une agence immobilière établie en France.

Article 15 : Contrôle de l'entretien par le SPANC

Le SPANC vérifie la bonne réalisation des opérations d'entretien et de vidange par le propriétaire ou usager concerné sur la base :

- des bordereaux de suivi des matières de vidange délivrés par les vidangeurs au moment de la prestation d'entretien,
- de documents attestant le bon entretien régulier de l'installation.

Le SPANC vérifie ces documents :

- au moment du contrôle sur site,
- entre deux visites sur site après transmission par le propriétaire des copies des documents.

CHAPITRE III : RESPONSABILITÉS ET OBLIGATIONS DU PROPRIÉTAIRE

1- Pour les installations neuves ou à réhabiliter

a - Vérification préalable du projet

ARTICLE 16 : RESPONSABILITÉS ET OBLIGATIONS DU PROPRIÉTAIRE QUI A, UN PROJET DE CONSTRUCTION, RÉHABILITATION OU MODIFICATION IMPORTANTE D'UNE INSTALLATION D'ANC

Tout propriétaire immobilier qui équipe, modifie ou réhabilite une installation d'assainissement non collectif est responsable de sa conception et de son implantation. Il en est de même s'il modifie de manière durable et significative, par exemple à la suite d'une augmentation du nombre de pièces principales ou d'un changement d'affectation de l'immeuble, les quantités d'eaux usées collectées et traitées par une installation d'assainissement non collectif existante.

Le propriétaire soumet au SPANC son projet d'assainissement non collectif conformément à l'article 9.

Ce projet doit être en cohérence avec :

- les prescriptions techniques réglementaires en vigueur, variables en fonction des charges de pollution organique polluantes ;
- les règles d'urbanisme nationales et locales;
- les réglementations spécifiques telles que les arrêtés préfectoraux définissant les mesures de protection des captages d'eau potable;
- les zonages d'assainissement approuvés;
- le présent règlement de service.

Pour permettre l'examen de son projet, le propriétaire retire auprès du SPANC ou de la mairie le dossier mentionné à l'article 10.1, puis il remet en mairie, en 2 exemplaire(s), le dossier constitué des pièces mentionnées par la réglementation. Il appartient au propriétaire de compléter les documents demandés, en faisant appel à un ou plusieurs prestataire(s) s'il le juge utile. Le propriétaire peut également consulter en mairie ou dans les bureaux du SPANC les documents administratifs dont il aurait besoin (zonage d'assainissement, documents d'urbanisme, guides techniques, règlement de service du SPANC. ...).

Le propriétaire doit fournir au SPANC les compléments d'information et études demandés en application de l'article 10.2.

Le propriétaire ne doit pas commencer l'exécution des travaux avant d'avoir reçu un avis conforme du SPANC sur son projet d'ANC, dans les conditions prévues à l'article 10.3.

Nota : conformément à l'article R. 431-16 c) du code de l'urbanisme, l'avis de conception du SPANC doit être joint aux demandes de permis de construire, dans le cas où le projet est accompagné de la réalisation ou de la réhabilitation d'une telle installation.

b - Vérification de l'exécution des travaux

ARTICLE 17 : RESPONSABILITÉS ET OBLIGATIONS DU PROPRIÉTAIRE QUI EXÉCUTE UN PROJET

Le propriétaire, qui a obtenu un avis conforme du SPANC sur un projet d'assainissement non collectif reste responsable de la réalisation des travaux correspondants. S'il ne réalise pas lui-même ces travaux, il choisit librement l'organisme ou l'entreprise qu'il charge de les exécuter.

Le propriétaire doit informer le SPANC de l'état d'avancement des travaux par tout moyen qu'il jugera utile (téléphone, courrier, courriel...), afin que celui-ci puisse contrôler leur bonne exécution avant remblai, par une visite sur place effectuée dans les conditions prévues à l'article 8.

Pour tout ouvrage d'assainissement non collectif mis en œuvre, le fond de fouille devra être terrassé dans le terrain naturel non remanié.

Si les travaux de réalisation du dispositif (avant remblaiement) ne sont pas achevés à la date de la visite du SPANC, le propriétaire doit en informer le SPANC pour éviter tout déplacement inutile.

Le propriétaire ne peut pas faire remblayer les dispositifs tant que le contrôle de bonne exécution n'a pas été réalisé, sauf autorisation exceptionnelle du SPANC. Si les installations ne sont pas visibles au moment de la visite du SPANC, le propriétaire doit les faire découvrir à ses frais.

Le propriétaire doit tenir à la disposition du SPANC, tout document nécessaire ou utile à l'exercice des contrôles (factures, plans, ...).

2- Pour les installations existantes

ARTICLE 18 : RESPONSABILITÉS ET OBLIGATIONS DU PROPRIÉTAIRE ET/OU DE L'OCCUPANT DE L'IMMEUBLE

Il est interdit de déverser dans une installation d'assainissement non collectif tout corps solide, liquide ou gazeux, pouvant présenter des risques pour la sécurité ou la santé des personnes, polluer le milieu naturel ou nuire à l'état ou au bon fonctionnement des dispositifs de prétraitement, traitement et infiltration. Seules les eaux usées domestiques ou assimilées, définies à l'article 3, sont admises dans ce type d'installation, à l'exclusion des fluides ou déchets mentionnés à l'article 6.

Les propriétaires et, le cas échéant, les locataires, en fonction des obligations mises à leur charge par le contrat de location, doivent prendre toutes les mesures nécessaires pour garantir le bon fonctionnement, l'entretien, la vidange, l'accessibilité et la pérennité de l'installation d'assainissement non collectif conformément aux dispositions de l'article 21.

Toute modification des dispositifs existants est soumise à un contrôle réalisé par le SPANC, qui comprend la vérification du projet dans les conditions de l'article 10.2 et la vérification de l'exécution des travaux dans les conditions de l'article 11. Le propriétaire doit tenir à la disposition du SPANC tout document concernant directement ou indirectement le système d'assainissement non collectif (plan, factures, rapport de visite, ...) nécessaire ou utile à l'exercice des contrôles.

ARTICLE 19 : RESPONSABILITÉS ET OBLIGATIONS DU VENDEUR DANS LE CADRE DE LA VENTE D'UN BIEN IMMOBILIER À USAGE D'HABITATION

Si l'installation d'assainissement non collectif n'a jamais été contrôlée par le SPANC ou si le propriétaire ne possède pas de rapport de visite du SPANC encore en cours de validité, ce propriétaire ou son mandataire devra prendre contact avec le SPANC selon les modalités détaillées à l'article 14 afin de l'informer de la vente du bien et de la demande du rapport de visite qui doit être joint au dossier de diagnostic technique rendu obligatoire par le code de la construction et de l'habitation.

Les installations d'assainissement non collectif des immeubles à usage autre que l'habitation ne sont pas soumises au contrôle mentionné au présent article lorsque ces immeubles sont mis en vente.

ARTICLE 20 : RESPONSABILITÉS ET OBLIGATIONS DE L'ACQUÉREUR DANS LE CADRE DE LA VENTE D'UN BIEN IMMOBILIER À USAGE D'HABITATION

Lorsque le rapport de visite qui fait partie du dossier de diagnostics techniques remis à l'acquéreur au moment de la vente d'un immeuble précise des travaux obligatoires à la charge de l'acquéreur, le SPANC réalise une visite de contrôle après avoir été prévenu selon les modalités prévues à l'article 17, lorsque les travaux obligatoires ont été achevés (maximum 1 an après l'acte de vente). Avant tous travaux, l'acquéreur doit se conformer aux conditions définies à l'article 16.

Cette réalisation ne peut donc avoir lieu qu'après un avis conforme du SPANC sur le projet d'assainissement non collectif présenté par l'acquéreur.

La visite de contrôle fera l'objet d'un rapport de visite spécifique mentionnant obligatoirement la date de la visite, notifié par le SPANC à l'acquéreur dont la notification rend exigible le montant de la redevance de réalisation mentionnée à l'article 23. Le paiement intervient dans les conditions indiquées à l'article 26.

ARTICLE 21 : ENTRETIEN ET VIDANGE DES INSTALLATIONS D'ANC

Les installations d'assainissement non collectif doivent être entretenues aussi souvent que nécessaire et vidangées régulièrement par des personnes agréées par le préfet, de manière à maintenir :

- leur bon fonctionnement et leur bon état,
- le bon écoulement et la bonne distribution des eaux,
- l'accumulation normale des boues.

Notamment, la périodicité de vidange d'une fosse septique doit être adaptée à la hauteur de boues qui ne doit pas dépasser 50 % du volume utile.

Concernant les dispositifs agréés par les ministères chargés de l'écologie et de la santé, il convient de se référer aux notices des fabricants et aux guides d'utilisation accompagnant l'agrément de chaque dispositif, qui indiquent notamment les fréquences de vidange.

Le propriétaire, ou le cas échéant le locataire, qui ne connaît pas la réglementation applicable à l'entretien et à la vidange de son installation d'ANC, ou qui ne possède plus la notice du fabricant ou le guide d'utilisation obligatoire dans le cas d'une installation agréée par les ministères chargés de l'écologie et de la santé, doit contacter le SPANC pour bénéficier du maximum d'informations disponibles, et commercialement fiables.

Le propriétaire ou l'occupant, selon les dispositions du contrat de location, choisit librement l'entreprise ou l'organisme agréé par le préfet qui effectuera la vidange des ouvrages. Il est rappelé que le vidangeur est tenu de remettre au propriétaire des ouvrages, et le cas échéant à l'occupant de l'immeuble, un bordereau de suivi des matières de vidange comportant au minimum les indications réglementaires.

La liste des entreprises ou organismes de vidange agréés par la préfecture de Haute-Garonne est consultable sur le site internet suivant : <http://www.haute-garonne.gouv.fr/>

CHAPITRE IV : REDEVANCES ET PAIEMENTS

ARTICLE 22 : PRINCIPES APPLICABLES AUX REDEVANCES D'ANC

En dehors d'éventuelles subventions qui peuvent lui être attribuées par l'État, l'agence de l'eau ou certaines collectivités, le SPANC est financé uniquement par des redevances versées par ses usagers en contrepartie des prestations fournies (service public à caractère industriel et commercial). Les contrôles réalisés par le SPANC constituent des prestations qui permettent aux usagers mentionnés à l'article 3 d'être en conformité avec les dispositions législatives et réglementaires applicables en matière d'assainissement non collectif. Les redevances d'assainissement non collectif doivent assurer l'équilibre du budget du SPANC. Elles sont exclusivement destinées à financer les charges de ce service.

Les redevances sont définies par délibération du Conseil de Communauté.

ARTICLE 23 : TYPES DE REDEVANCES, ET PERSONNES REDEVABLES

Le SPANC perçoit les redevances suivantes auprès des redevables indiqués pour chaque redevance

23.1- Contrôle des installations neuves ou à réhabiliter :

- 23.1.1 - redevance « conception »;
- 23.1.2 - redevance pour contrôle « réalisation ».

Le redevable des redevances 23.1.1 et 23.1.2 est le maître d'ouvrage de l'installation d'assainissement non collectif à construire ou à réhabiliter, qui présente au SPANC le projet. Ces redevances seront exigibles après l'exécution de chacune des prestations.

23.2 - Contrôle des installations existantes :

- 23.2.1** - redevance de premier contrôle et de vérification du fonctionnement et de l'entretien (applicable aux installations existantes qui n'ont jamais été contrôlées par le SPANC), intitulée « diagnostic »;
- 23.2.2** - redevance de vérification du fonctionnement et de l'entretien (contrôle périodique des installations qui ont déjà été contrôlées précédemment par le SPANC), intitulée « périodique » ;
- 23.2.3** - redevance de contrôle en vue de la vente d'un bien immobilier à usage d'habitation (cas où le rapport de visite issu du dernier contrôle est daté de plus de 3 ans ou inexistant et cas où le SPANC décide de réaliser un nouveau contrôle dans les conditions fixées à l'article 14 - cas n°1 ou cas n°3), intitulé « vente ».

Le redevable des redevances b1, b2 et b3 est le propriétaire de l'immeuble. Dans le cas de la redevance b3, il s'agit du propriétaire vendeur comme l'indique l'article L271-4 du code de la construction et de l'habitation.

Outre les redevances mentionnées ci-dessus, le SPANC peut aussi percevoir :

Le remboursement des frais de communication de documents administratifs par les personnes qui ont demandé ces documents ; le montant des frais est calculé conformément à la réglementation en vigueur;

Le remboursement des frais de prélèvement et d'analyse sur rejet vers le milieu hydraulique superficiel, lorsque ces frais sont à la charge du propriétaire ou maître d'ouvrage de l'installation d'assainissement non collectif, c'est-à-dire lorsque l'analyse révèle un rejet non conforme à la réglementation (voir article 13.1 du présent règlement).

ARTICLE 24 : INSTITUTION ET MONTANT DES REDEVANCES D'ANC

Conformément à l'article L2224-12-2 du code général des collectivités territoriales, le tarif des redevances mentionnées à l'article 23 du présent règlement est fixé par des délibérations du Conseil de communauté.

Pour chacun des types de redevances mentionnés à l'article 23 du présent règlement ; le tarif peut prévoir des montants forfaitaires différents pour des catégories distinctes d'installations d'assainissement non collectif. Les catégories sont déterminées en fonction de la taille des installations et de la filière mise en œuvre.

ARTICLE 25 : INFORMATION DES USAGERS SUR LE MONTANT DES REDEVANCES

Les tarifs des redevances mentionnés à l'article 23 du présent règlement sont communiqués à tout usager du SPANC qui en fait la demande.

En outre, tout avis préalable de visite envoyé avant un contrôle mentionne le montant qui sera facturé par le SPANC au titre de ce contrôle.

ARTICLE 26 : RECOUVREMENT DES REDEVANCES D'ASSAINISSEMENT NON COLLECTIF

26.1 Mentions obligatoires sur les factures

Toute facture (ou titre de recettes) relative aux redevances d'assainissement non collectif indique obligatoirement

- l'objet de la redevance (ou des redevances) dont le paiement est demandé;
- le montant de chacune des redevances, correspondant au tarif en vigueur au moment de l'intervention du SPANC (prix unique et forfaitaire hors taxe) ;
- le montant de la TVA, le cas échéant (si le SPANC est assujéti à la TVA);
- le montant TTC;
- la date limite de paiement de la facture (ou du titre de recettes), ainsi que les conditions de son règlement ;
- l'identification du SPANC, ses coordonnées (adresse, téléphone, télécopie) et ses jours et heures d'ouverture;
- nom, prénom et qualité du redevable;
- coordonnées complète du service de recouvrement.

26.2 Difficultés de paiement

Tout redevable rencontrant des difficultés pour payer le montant d'une facture qui lui a été adressée par le SPANC doit en informer le SPANC avant la date limite de paiement indiquée sur la facture. Au vu des justificatifs fournis par l'usager, un échelonnement du paiement pourra être proposé.

26.3 Traitement des retards de paiement

En cas de retard de paiement, le taux réglementaire de majoration des montants de redevances concernés sera appliqué. En outre, toute procédure légale, en vue d'assurer le recouvrement de la facture, peut être engagée.

26.4 Décès du redevable

En cas de décès d'un redevable du montant d'une ou plusieurs redevances mentionnées à l'article 23, ses héritiers ou ayants-droit lui sont substitués pour le paiement dans les mêmes conditions.

CHAPITRE V : SANCTIONS, VOIES DE RECOURS ET DISPOSITIONS DIVERSES CONCERNANT LA MISE EN ŒUVRE DU RÈGLEMENT

ARTICLE 27 : SANCTIONS EN CAS D'ABSENCE D'INSTALLATION D'ASSAINISSEMENT NON COLLECTIF, OU DE DYSFONCTIONNEMENT GRAVE DE L'INSTALLATION EXISTANTE

Conformément à l'article 4 du présent règlement, tout immeuble doit être équipé d'une installation d'assainissement non collectif conforme à la réglementation et maintenue en bon état de fonctionnement. L'absence d'installation d'assainissement non collectif ou le mauvais état de fonctionnement de cette dernière, expose le propriétaire de l'immeuble au paiement de la pénalité dont le montant est équivalent à la redevance de contrôle (article L1331-8 du code de la santé publique).

Toute pollution de l'eau peut donner à l'encontre de son auteur des sanctions pouvant aller jusqu'à 75 000 euros d'amende et 2 ans d'emprisonnement, conformément à l'article L216-6, L432-2 du Code de l'environnement.

ARTICLE 28 : SANCTIONS POUR OBSTACLE À L'ACCOMPLISSEMENT DES MISSIONS DE CONTRÔLE

En cas d'obstacle mis à l'accomplissement des missions de contrôle du SPANC, l'occupant est astreint au paiement de la somme définie par le code de la santé publique (article L1331-8) et le cas échéant, par la délibération qui fixe le taux de majoration dans une proportion fixée par l'organe délibérant dans la limite de 100 %.

On appelle obstacle mis à l'accomplissement des missions de contrôle, toute action de l'occupant ayant pour effet de s'opposer à la réalisation du contrôle du SPANC, en particulier :

- refus d'accès aux installations à contrôler quel qu'en soit le motif,
- absences aux rendez-vous fixés par le SPANC à partir du 2^e rendez-vous sans justification,
- report abusif des rendez-vous fixés par le SPANC à compter du 4^e report, ou du 3^e report si une visite a donné lieu à une absence.

Conformément à l'article 18, il appartient au propriétaire de permettre au SPANC d'accéder aux installations dont il assure le contrôle. Tout obstacle mis par un occupant à l'accomplissement des missions de contrôle du SPANC sera assimilé à un obstacle.

ARTICLE 29 : MODALITÉS DE RÈGLEMENT DES LITIGES

29.1 Modalités de règlement amiable interne

Toute réclamation concernant le montant d'une facture, ainsi que toute demande de remboursement d'une somme qu'un usager estime avoir indûment versée, doit être envoyée par écrit au SPANC à l'adresse indiquée sur la facture, accompagnée de toutes les justifications utiles. La réclamation ne suspend pas l'obligation de paiement. Le SPANC est tenu de produire une réponse écrite et motivée à toute réclamation ou demande de remboursement présentée dans ces conditions, dans un délai maximal d'un mois.

L'usager peut effectuer par simple courrier une réclamation sur tout autre sujet. Le SPANC est tenu d'effectuer une réponse écrite et motivée dans un délai de 1 mois.

En cas de désaccord avec la réponse effectuée par le SPANC dans le cadre d'une contestation, ou avec une sanction ou une pénalité appliquée par le SPANC, le propriétaire ou usager concerné peut adresser un recours auprès du Président par simple courrier adressé en recommandé avec AR dans les 2 mois suivant la notification de la décision contestée. Cette demande de réexamen du dossier doit être justifiée par des arguments factuels et juridiques, et accompagné de la décision contestée.

Le Président dispose d'un délai d'1 mois à réception du courrier pour :

- soit répondre favorablement au réexamen du dossier. Dans ce cas la décision sera transmise au demandeur dans un délai de 2 mois ;
- soit rejeter la demande de réexamen du dossier sur la base d'arguments juridiques ou factuels.

29.2 Voies de recours externe

Les modes de règlement amiables des litiges susmentionnés sont facultatifs. L'utilisateur peut donc à tout moment saisir les tribunaux compétents. Toute contestation portant sur l'organisation du service (délibérations, règlement de service, etc.) relève de la compétence exclusive du tribunal administratif. Les litiges individuels entre propriétaires ou usagers concernés, et SPANC relèvent de la compétence des tribunaux judiciaires.

ARTICLE 30 : MODALITÉS DE COMMUNICATION DU RÈGLEMENT

Le présent règlement est communiqué aux propriétaires concernés en même temps que l'avis préalable de visite prévu par l'article 8, ainsi que dans le dossier retiré par le pétitionnaire ou son mandataire en application de l'article 10.1 en cas d'examen par le SPANC d'un projet d'installation d'ANC.

En outre le présent règlement est également tenu à la disposition des propriétaires et occupants des immeubles localisés sur le territoire indiqué à l'article 2, qui peuvent à tout moment le demander au SPANC. Il est mis en ligne sur le site internet de la Communauté de Communes Terres du Lauragais.

ARTICLE 31 : MODIFICATION DU RÈGLEMENT

Des modifications au présent règlement peuvent être décidées par l'assemblée délibérante compétente. Le règlement transmis aux propriétaires comme indiqué à l'article précédent est mis à jour après chaque modification.

ARTICLE 32 : DATE D'ENTRÉE EN VIGUEUR DU RÈGLEMENT

Le présent règlement entre en vigueur à compter du 1^{er} Août 2015.

Tout règlement de service antérieur, concernant l'assainissement non collectif, est abrogé à compter de la même date.

ARTICLE 33 : EXÉCUTION DU RÈGLEMENT

Le Président de la Communauté de Communes Terres du Lauragais, les agents du service public d'assainissement non collectif et le trésorier, sont chargés, chacun en ce qui le concerne, de l'exécution du présent règlement.

Approuvé par délibération de l'assemblée délibérante de Cœur Lauragais dans sa séance du 09 juillet 2015.

Gilbert HEBRARD
Président de la Communauté de Commune Cœur Lauragais



NOTA : Les modifications de ce règlement, qui ne concernent que la forme, eu égard à la fusion de 3 Communautés de Communes (dont Cœur Lauragais), formant depuis le 01/01/2017 la Communauté de Communes Terres du Lauragais, seront soumises ultérieurement à l'Assemblée Délibérante de Terres du Lauragais, pour approbation.

Christian PORTET
Président de la Communauté de Communes Terres du Lauragais



ANNEXE 1- DÉFINITIONS ET VOCABULAIRES

Assainissement non collectif ou assainissement individuel ou encore assainissement autonome :

Le présent règlement entend par « assainissement non collectif », c'est-à-dire l'évacuation des eaux usées domestiques ou assimilées des immeubles ou parties d'immeubles, non raccordés à un réseau public de collecte des eaux usées. Une installation d'ANC pourra, le cas échéant, recevoir les eaux usées domestiques de plusieurs immeubles.

Immeuble :

Dans le présent règlement, le mot immeuble est un terme générique qui désigne indifféremment toute construction utilisée pour l'habitation, qu'elle soit temporaire (mobil-home, caravanes ...) ou permanente (maisons, immeuble collectif ...), y compris les bureaux et les locaux affectés à d'autres usages que l'habitat (industriel, commercial et artisanal) non soumis au régime des installations classées pour la protection de l'environnement (ICPE), produisant des eaux usées domestiques ou assimilées.

Logement individuel :

Logement destiné à l'habitat d'une seule famille (il peut s'agir d'un immeuble individuel ou d'un logement à l'intérieur d'un immeuble collectif)

Eaux usées domestiques ou assimilées :

Elles comprennent l'ensemble des eaux usées domestiques ou assimilées, définies par l'article R.214-5 du Code de l'Environnement, produites dans un immeuble, dont notamment les eaux ménagères ou eaux grises (provenant des cuisines, salles d'eau, ...) et les eaux vannes ou eaux noires (provenant des WC).

Usager du SPANC :

Toute personne, physique ou morale, qui bénéficie d'une intervention du SPANC, est un usager du SPANC. Dans le cas général, les usagers du SPANC sont les propriétaires des immeubles équipés d'une installation d'assainissement non collectif, car l'obligation de maintien en bon état de fonctionnement et d'entretien des installations incombe à ces propriétaires en application des dispositions du code de la santé publique relatives à l'assainissement non collectif (article L1331-1-1 notamment).

Les occupants des immeubles équipés d'une installation d'assainissement non collectif sont aussi des usagers du SPANC lorsqu'ils demandent à celui-ci de réaliser des opérations d'entretien de l'installation ou de traitement des matières de vidange. Par ailleurs, le SPANC peut fournir des renseignements de nature technique, administrative ou juridique sur l'assainissement non collectif à des personnes qui ne font pas partie des propriétaires ou occupants mentionnés ci-dessus.

Fonctionnement par intermittence :

Fonctionnement d'une installation d'assainissement non collectif qui reçoit des effluents de manière discontinue, avec un ou plusieurs intervalle(s) d'au moins une semaine sans arrivée d'effluents pour une durée totale d'au moins quatre mois par an. Typiquement, le fonctionnement par intermittence concerne les installations d'assainissement non collectif équipant les résidences secondaires et les résidences alternées qui ne sont occupées qu'une partie de l'année, mais d'autres cas peuvent également entrer dans cette catégorie.

Immeuble abandonné :

Est considéré comme « abandonné » tout immeuble d'habitation qui ne répond pas aux règles d'habitabilité fixées par le règlement sanitaire départemental, donc non entretenu, et qui est sans occupant à titre habituel.

Étude particulière = Étude de filière :

Étude réalisée à l'échelle de la parcelle afin de justifier le choix de la filière d'assainissement non collectif à mettre en œuvre à partir des caractéristiques pédologiques du terrain d'implantation, d'une évaluation de la production d'eaux usées de l'immeuble, et du contexte environnemental.

Étude de sol :

Analyse pédologique qui permet d'apprécier le sol et son aptitude à épurer ou à infiltrer. Cette étude permet de déterminer les caractéristiques texturales du sol, de détecter les traces hydromorphiques, de connaître le niveau et la nature du substratum rocheux, lorsque ce dernier se situe à moins de 2 m de profondeur.

Service public d'assainissement non collectif (SPANC) :

Service public organisé par une collectivité (commune ou groupement de communes) dotée de la compétence d'assainissement non collectif et qui assure les missions définies par la loi : contrôles des installations d'assainissement non collectif et, le cas échéant, entretien, réalisation et /ou réhabilitation d'installations, et traitement des matières de vidange. Le SPANC a également pour rôle d'informer les usagers sur la réglementation en vigueur, sur les différentes filières d'assainissement non collectif réglementaires, ainsi que sur le fonctionnement et l'entretien des installations.

Toutefois le SPANC ne réalise ni étude particulière (étude de filière), ni étude de sol, il n'assure pas de mission de maîtrise d'œuvre et il ne peut pas être chargé du choix de la filière (sauf dans le cadre d'une convention avec le propriétaire confiant au SPANC l'organisation et le suivi des travaux de réalisation ou de réhabilitation d'une installation d'assainissement non collectif). La mission d'information assurée par le SPANC consiste uniquement en des explications sur l'application de la réglementation et sur les risques et dangers que peuvent présenter les installations d'assainissement non collectif pour la santé publique et pour l'environnement, ainsi qu'en la fourniture de renseignements simples et de documents aux usagers.

Rapport de visite :

Document établi par le SPANC à la suite d'une intervention de contrôle sur site permettant d'examiner une installation d'assainissement non collectif et/ou son environnement.

Le contenu minimal du rapport de visite est défini par la réglementation. Dans le cas des installations existantes, il énumère les observations réalisées par le SPANC au cours de la visite ainsi que les conclusions résultant de ces observations, notamment en ce qui concerne l'évaluation des dangers pour la santé et des risques de pollution de l'environnement. Il peut également contenir une liste de travaux obligatoires classés le cas échéant par ordre de priorité et des recommandations à l'adresse du propriétaire sur l'accessibilité, l'entretien ou la nécessité de modifier certains ouvrages ou parties d'ouvrages.

Dans le cas des installations neuves ou réhabilitées, il énumère les observations formulées par le SPANC sur le choix de la filière, sur le respect des prescriptions techniques réglementaires, sur d'éventuelles anomalies de réalisation par rapport au projet approuvé par le SPANC et sur d'éventuels dysfonctionnements susceptibles d'engendrer des risques environnementaux, des dangers sanitaires ou des nuisances pour le voisinage.

Dans tous les cas, le rapport de visite indique obligatoirement :

- a) la date de la visite correspondante, (et le nom, prénom et fonction de la personne ayant réalisé le contrôle : ce point est à discuter puisque seule une décision doit contenir le nom de la personne responsable, qui n'est pas le technicien de contrôle mais l'autorité responsable de la collectivité organisatrice) effectuée par le SPANC pour examiner l'installation d'assainissement non collectif ; cette date de visite constituant le point de départ de la durée de validité du rapport en cas de vente de l'immeuble;
- b) La date prévisionnelle de la prochaine visite effectuée par le SPANC dans le cadre du contrôle périodique de l'installation : en fonction de la périodicité de contrôle votée par la collectivité, les conclusions du contrôle sur la conformité de l'installation. Préciser le délai de validité du document;
- c) Les observations réalisées par le SPANC lors de la visite du système d'assainissement et l'évaluation de l'installation au vu des dangers pour la santé des personnes et risques avérés de pollution environnementaux;
- d) Le projet d'arrêté précise qu'il est obligatoire d'indiquer : les recommandations sur l'accessibilité, l'entretien et les modifications à apporter sur l'installation;
- e) La liste des points contrôlés ;
- f) La liste des travaux, le cas échéant.

Zonage d'assainissement :

Élaboré par la collectivité compétente en matière d'assainissement ou d'urbanisme, le zonage définit les zones qui relèvent de l'assainissement collectif, dans lesquelles les habitations sont ou seront raccordées à terme au réseau public de collecte des eaux usées, et les zones qui relèvent de l'assainissement non collectif, ou le propriétaire d'un immeuble a l'obligation de traiter les eaux usées de son habitation. Ce document est consultable en mairie ou dans les locaux du SPANC et permet d'avoir une appréciation approximative de la nature des sols sur le secteur étudié (de 25 à 4 observations à l'hectare - selon circulaire du 22/05/1997)

Norme AFNOR NF DTU 64.1 d'août 2013

Une norme est un document de référence. La norme diffère d'une réglementation nationale. Elle n'est pas imposée par les pouvoirs publics, mais elle permet d'atteindre un niveau de qualité et de sécurité reconnu et approuvé dans le cadre de l'organisme de normalisation.

En l'occurrence, il s'agit d'une norme élaborée dans le cadre de l'AFNOR, qui assure la coordination de l'ensemble de la normalisation en France. Il s'agit aussi d'un document technique unifié (DTU), c'est-à-dire un recueil de dispositions techniques recommandées pour la construction d'ouvrages. Cependant, le DTU ne suffit pas à décrire l'ensemble des caractéristiques d'un projet à réaliser par un fournisseur et/ou une entreprise. Il appartient au maître d'ouvrage et au maître d'œuvre d'inclure dans chaque projet les compléments et/ou dérogations nécessaires par rapport à ce qui est spécifié dans le DTU.

La norme a pour objet de préciser les règles de l'art relatives à certains ouvrages de traitement des eaux usées domestiques de maisons d'habitation individuelle jusqu'à 10 pièces principales tels que définis par la réglementation en vigueur. Elle concerne les caractéristiques et la mise en œuvre des équipements de prétraitement préfabriqués d'une part, des dispositifs assurant le traitement par le sol en place ou reconstitué, avec infiltration ou évacuation des eaux usées domestiques traitées d'autre part.

La norme AFNOR NF DTU 64.1 de mars 2007 n'est pas un document public. Elle peut être acquise auprès de l'AFNOR. En fait, elle n'est utile qu'en cas de construction ou de réhabilitation d'ouvrages d'ANC avec traitement traditionnel par le sol en place ou reconstitué.

Équivalent habitant :

En terme simple, il s'agit d'une unité de mesure permettant d'évaluer la capacité d'un système d'épuration, basée sur la quantité de pollution émise par personne et par jour. Selon l'article 2 de la Directive «eaux résiduaires urbaines» du 21/05/1991, l'équivalent habitant est « la charge organique biodégradable ayant une demande biochimique d'oxygène en 5 jours (DBO5) de 60 grammes d'oxygène par jour.

ANNEXE 2 - RÉFÉRENCES DES TEXTES LÉGISLATIFS ET RÉGLEMENTAIRES

Textes réglementaires applicables aux dispositifs d'assainissement non collectif

- **Arrêtés interministériels du 07 septembre 2009** modifié par l'arrêté du 7 mars 2012 relatif aux prescriptions techniques applicables aux installations d'assainissement non collectif recevant une charge brute de pollution organique inférieure ou égale à 1,2 kg/j de D805, et du 27 avril 2012 relatif aux modalités de l'exécution de la mission de contrôle des installations d'assainissement non collectif,
- **Arrêté du 7 septembre 2009** modifié par l'arrêté du 3 décembre 2010 définissant les modalités d'agrément des personnes réalisant les vidanges et prenant en charge le transport et l'élimination des matières extraites des installations d'assainissement non collectif
- **Arrêté du 22 juin 2007** relative aux prescriptions techniques applicables aux installations d'assainissement non collectif recevant une charge brute de pollution organique supérieure à 1,2 kg/j de DBOS,
- **Décret du 28 février 2012** relatif aux corrections à apporter à la réforme des autorisations d'urbanisme.

Code de la Santé Publique

- Article L.1311-2** fondement légal des arrêtés préfectoraux ou municipaux pouvant être pris en matière de protection de la santé publique,
- Article L.1312-1** constatation des infractions pénales aux dispositions des arrêtés pris en application de l'article L.1311-2,
- Article L.1312-2** délit d'obstacle au constat des infractions pénales par les agents du ministère de la santé ou des collectivités territoriales, Article L1331-1 : obligation pour les immeubles d'être équipés d'un ANC quand non raccordés à un réseau de collecte public des eaux usées,
- Article L.1331-1-1** immeubles tenus d'être équipés d'une installation d'assainissement non collectif,
- Article L1331-5** mise hors services des fosses dès raccordement au réseau public de collecte,
- Article L.1331-8** pénalité financière applicable aux propriétaires d'immeubles non équipés d'une installation autonome, alors que l'immeuble n'est pas raccordé au réseau public, ou dont l'installation n'est pas régulièrement entretenue ou en bon état de fonctionnement ou encore pour refus d'accès des agents du SPANC aux propriétés privées,
- Article L.1331-11** accès des agents du SPANC aux propriétés privées,
- Article L1331-11-1** ventes des immeubles à usage d'habitation et contrôle de l'ANC.

Code Général des Collectivités Territoriales

- Article L.2224-8** mission de contrôle obligatoire en matière d'assainissement non collectif,
- Article L.2212-2** pouvoir de police général du maire pour prévenir ou faire cesser une pollution de l'eau ou une atteinte à la salubrité publique,
- Article L.2212-4** pouvoir de police général du maire en cas d'urgence,
- Article L.2215-1** pouvoir de police générale du Préfet,
- Article L2224-12** règlement de service,
- Article R.2224-19** concernant les redevances d'assainissement.

Code de la Construction et de l'Habitation

- Article L.152-1** constats d'infraction pénale aux dispositions réglementaires applicables aux installations d'assainissement non collectif des bâtiments d'habitation,
- Article L.152-2 à L.152-10** sanctions pénales et mesures complémentaires applicables en cas d'absence d'installation d'assainissement autonome d'un bâtiment d'habitation, lorsque celui-ci n'est pas raccordé au réseau public de collecte des eaux usées, ou de travaux concernant cette installation, réalisés en violation des prescriptions techniques prévues par la réglementation en vigueur,
- Article L271-4** dossier de diagnostic technique au moment des ventes d'immeubles.

Code de l'Urbanisme

Articles L.160-4 et L.480-1 constats d'infraction pénale aux dispositions pris en application du Code de l'urbanisme, qui concerne les installations d'assainissement non collectif,

Articles L.160-1, L.480-1 à L.480-9 sanctions pénales et mesures complémentaires applicables en cas d'absence d'installation d'assainissement non collectif en violation des règles d'urbanisme ou de travaux réalisés en méconnaissance des règles de ce code.

Code de l'Environnement

Article L.432-2 sanctions pénales applicables en cas de pollution de l'eau portant atteinte à la faune piscicole,

Article L.437-1 constats d'infraction pénale aux dispositions de l'article L.432-2,

Article L.216-6 sanctions pénales applicables en cas de pollution de l'eau n'entraînant pas de dommages prévus par les deux articles précédents.

Textes non codifiés

Arrêté ministériel du 10 juillet 1996 - relatif aux factures de distribution de l'eau et de collecte et de traitement des eaux usées,

Arrêté du 19 juillet 1960 - modifié le 14 mars 1986 relatif au raccordement des immeubles au réseau de collecte public des eaux usées.

ANNEXE 3 - LISTE DES POINTS À CONTRÔLER

Extrait de l'arrêté du 27 avril 2012 relatif aux modalités de l'exécution de la mission de contrôle des installations d'assainissement non collectif (Annexe 1 : Liste des points à contrôler à minima lors du contrôle des installations d'assainissement non collectif, suivant les situations).

| Points à contrôler à minima | | Installations neuves ou à réhabiliter | | Autres installations |
|---|---|---------------------------------------|--------------------------------|--|
| | | Vérification de la conception | Vérification de la réalisation | Vérification du fonctionnement et de l'entretien |
| I - Modification de l'installation suite à la dernière visite de la commune | Constater l'éventuel réaménagement du terrain et aux abords de l'installation d'assainissement | | | X |
| | Constater la réalisation de travaux conformément aux indications du rapport de vérification de l'exécution établi par la commune | | X | |
| | Constater la réalisation de travaux conformément aux indications du rapport de visite établi par la commune | | | X |
| II - Présence de dangers pour la santé des personnes et/ou de risques avérés de pollution de l'environnement | Vérifier l'absence de contact direct possible avec des eaux usées non traitées | | | X |
| | Vérifier l'absence de risque de transmission de maladies par des vecteurs pour les zones de lutte contre les moustiques | | | X |
| | Vérifier l'absence de nuisances olfactives | | | X |
| | Vérifier la sécurité des installations (notamment structure et fermeture des parties de l'installation pouvant présenter un danger pour la sécurité des personnes) | | | X |
| | Vérifier la localisation éventuelle de l'installation en zone à enjeux sanitaires (article 2-2) | X | | X |
| | Vérifier la localisation éventuelle de l'installation en zone à enjeu environnemental (article 2-4) | X | | X |
| | Vérifier l'existence d'une installation complète (article 2-5) | X | X | X |
| | Vérifier que le dimensionnement des installations est adapté, conformément à l'article 5 de l'arrêté relatif aux prescriptions techniques | X | X | |
| | Vérifier que le dimensionnement des installations est adapté, conformément à l'article 3 de l'arrêté relatif aux prescriptions techniques | | | X |
| Vérifier que les installations ne subissent pas de dysfonctionnement majeur (voir point 4 de l'annexe 2) | | X | X | |
| III - Adaptation de l'installation aux contraintes sanitaires et environnementales, au type d'usage, à l'habitation desservies et au milieu | Vérifier la bonne implantation de l'installation (distance minimale de 35 mètres par rapport aux puits privés, respect des servitudes liées aux périmètres de protection des captages d'eau,...) | X | X | X |
| | Vérifier que les caractéristiques techniques des installations sont adaptées, conformément à l'article 5 de l'arrêté relatif aux prescriptions techniques | X | X | |
| | Vérifier que les caractéristiques techniques des installations sont adaptées, conformément à l'article 3 de l'arrêté relatif aux prescriptions techniques | | | X |
| | Vérifier la mise en oeuvre des dispositifs de l'installation conformément aux conditions d'emploi mentionnées par le fabricant (guide d'utilisation, fiches techniques) | | X | X |
| | Vérifier l'ensemble des eaux usées pour lesquelles l'installation est prévue est collecté, à l'exclusion de toutes autres et que les autres eaux, notamment les eaux pluviales et les eaux de vidanges de piscines, n'y sont pas dirigées | | X | X |

| Points à contrôler à minima | | Installations neuves ou à réhabiliter | | Autres installations |
|---|---|---------------------------------------|--------------------------------|--|
| | | Vérification de la conception | Vérification de la réalisation | Vérification du fonctionnement et de l'entretien |
| IV - Bon fonctionnement de l'installation | Vérifier le bon écoulement des eaux usées collectées jusqu'au dispositif d'épuration et jusqu'à leur évacuation, l'absence d'eau stagnante en surface et l'absence d'écoulement superficiel et de ruissellement vers des terrains voisins | | X | X |
| | Vérifier l'état de fonctionnement des dispositifs et l'entretien régulier sur la base des documents attestant de celui-ci conformément aux conditions d'emploi mentionnées par le fabricant (guide d'utilisation, fiches techniques) | | X | X |
| V - Défauts d'accessibilité, d'entretien et d'usure | Vérifier l'entretien régulier des installations conformément aux textes en vigueur ; accumulation des graisses et des flottants dans les installations, niveau de boues, nettoyage des bacs dégraisseurs et des pré-filtres (dans le cas où la commune n'a pas pris la compétence entretien et à la demande de l'utilisateur) | | | X |
| | Vérifier la réalisation de la vidange par une personne agréée, la fréquence d'évacuation par rapport aux guides d'utilisation des matières de vidange et la destination de ces dernières avec présentation de justificatifs | | | X |
| | Vérifier le curage des canalisations (hors épandage souterrain) et des dispositifs le cas échéant | | X | X |
| | Vérifier l'accessibilité et le dégagement des regards | | X | X |
| | Vérifier l'état des dispositifs : défauts liés à l'usure (fissures, corrosion, déformation) | | X | X |

Rectificatif

La périodicité du contrôle périodique est modifiée (cf. page 10 du présente règlement du SPANC).
La nouvelle périodicité, conformément à la réglementation en vigueur, est la suivante :

| Conformité ou impact | Délai pour la prochaine vérification |
|---|--------------------------------------|
| Installation conforme ou ne présentant pas de défaut | |
| Installation présentant des défauts d'entretien ou d'usure (Le propriétaire fournit au SPANC les justificatifs d'entretien et de vidange dans un délai maximum de 3 mois) | 10 ans |
| Installation incomplète, significativement sous dimensionnée ou présentant des dysfonctionnements majeurs hors zone à enjeu sanitaire | 6 ans |
| Installation non conforme présentant un danger pour la santé des personnes ou un risque environnemental avéré | 6 ans |

P L U

PLAN LOCAL D'URBANISME

DEPARTEMENT DE LA HAUTE-GARONNE

Commune de MAUREVILLE

6 – ANNEXES

6.2 – SERVITUDES ET CONTRAINTES

ELABORATION

| Arrêté | Enquête Publique | | Approuvé |
|------------|------------------|------------|------------|
| 22/05/2019 | 25/10/2019 | 22/11/2019 | 20/02/2020 |

P L U

PLAN LOCAL D'URBANISME

DEPARTEMENT DE LA HAUTE-GARONNE

Commune de MAUREVILLE

6 – ANNEXES

6.2 – SERVITUDES ET CONTRAINTES

6.2.1 – LISTE DES SERVITUDES

ELABORATION

| Arrêté | Enquête Publique | | Approuvé |
|------------|------------------|------------|------------|
| 22/05/2019 | 25/10/2019 | 22/11/2019 | 20/02/2020 |

Commune de MAUREVILLE - Servitudes connues de la DDT31 jusqu'en 2014
Source : www.haute-garonne.gouv.fr/PAC-PLU

| Code INSEE | Commune | EPCI | SCoT | Servitude | Catégorie | Type de SUP | Acte | Gestionnaire | Adresse 1 | Adresse 2 | Code Postal | Ville |
|------------|------------|----------------------------|-------------------|---|-----------|---|--|--|--|--|-------------|------------------|
| 31331 | Maureville | CC des Terres du Lauragais | SCoT du Lauragais | La Saune | A4 | Servitudes de passage dans le lit ou sur les berges de cours d'eau non domaniaux, au titre de l'article L. 211-7 du code de l'environnement (travaux et entretien des ouvrages) | Arrêté préfectoral du 18/02/1985 | Direction Départementale des Territoires de la Haute-Garonne Service Eau Environnement et Forêt | Cité administrative | 2 Boulevard Armand Duportal - BP 70001 | 31074 | TOULOUSE Cedex 9 |
| 31331 | Maureville | CC des Terres du Lauragais | SCoT du Lauragais | Lig 2x400KV Isseil Verfeil2 et Gaudière Verfeil | I4 | Servitudes relatives à l'établissement des lignes et canalisations électriques - Articles L.323-3 à L.323-10 et R.323-1 à R.323-22 du code de l'énergie | Déclaration d'utilité publique du 29/01/1976 | RTE Toulouse | RTE – Groupe Maintenance Réseaux Pyrénées – 87, rue Jean Gayral – 31200 Toulouse | 87 rue Jean Gayral | 31200 | TOULOUSE |
| 31331 | Maureville | CC des Terres du Lauragais | SCoT du Lauragais | Caraman | PT1 | Servitudes de protection des centres de réception radioélectrique contre les perturbations électromagnétiques | Arrêté préfectoral du 18/11/1993 | | | | | |
| 31331 | Maureville | CC des Terres du Lauragais | SCoT du Lauragais | LH Cammazes-la-Régine (11) à Toulouse caserne Pérignon (31) | PT2 | Servitudes relatives aux transmissions radioélectriques concernant la protection contre les obstacles des centres d'émission et de réception exploités par l'Etat | Décret ministériel du 25/11/1992 | ESID de BORDEAUX DIV PLAN/BACSD/Cellule Urbanisme | CS 21152 | | 33068 | BORDEAUX CEDEX |
| 31331 | Maureville | CC des Terres du Lauragais | SCoT du Lauragais | LH Labastide Beauvoir Caraman | PT2 | Servitudes relatives aux transmissions radioélectriques concernant la protection contre les obstacles des centres d'émission et de réception exploités par l'Etat | Arrêté préfectoral du 31/10/1990 | | | | | |
| 31331 | Maureville | CC des Terres du Lauragais | SCoT du Lauragais | Caraman | PT2 | Servitudes relatives aux transmissions radioélectriques concernant la protection contre les obstacles des centres d'émission et de réception exploités par l'Etat | Arrêté préfectoral du 31/10/1990 | | | | | |
| 31331 | Maureville | CC des Terres du Lauragais | SCoT du Lauragais | LH Tarabel Caraman | PT2 | Servitudes relatives aux transmissions radioélectriques concernant la protection contre les obstacles des centres d'émission et de réception exploités par l'Etat | Arrêté préfectoral du 31/10/1990 | | | | | |

P L U

PLAN LOCAL D'URBANISME

DEPARTEMENT DE LA HAUTE-GARONNE

Commune de MAUREVILLE

6 – ANNEXES

6.2 – SERVITUDES ET CONTRAINTES

6.2.2 – PLAN DES SERVITUDES

ELABORATION

| Arrêté | Enquête Publique | | Approuvé |
|------------|------------------|------------|------------|
| 22/05/2019 | 25/10/2019 | 22/11/2019 | 20/02/2020 |

Les servitudes d'utilité publique

Les servitudes d'utilité publique (SUP) sont des limitations administratives au droit de propriété, elles sont instituées au bénéfice de personnes publiques, de concessionnaires de services ou de travaux publics, de personnes privées exerçant une activité d'intérêt général. Le code de l'urbanisme, dans son article L.151-43, ne retient juridiquement que les SUP affectant l'utilisation des sols, c'est-à-dire celles susceptibles d'avoir une incidence sur la constructibilité et plus largement sur l'occupation des sols.

Les SUP peuvent-être classées en quatre grandes catégories :

- les servitudes relatives à la conservation du patrimoine ;
- les servitudes relatives à l'utilisation de certaines ressources et équipements ;
- les servitudes relatives à la Défense Nationale ;
- les servitudes relatives à la salubrité et sécurité publique.

Elles constituent des charges qui grèvent de plein droit des immeubles (bâtiments ou terrains) et peuvent avoir pour effet :

- d'interdire ou limiter l'exercice par les propriétaires de leur droit d'occuper ou d'utiliser le sol ;
- de les obliger à faire des travaux d'entretien, de réparation, de démolition ;
- ou encore de les obliger à laisser faire l'exécution de travaux ou l'installation de certains ouvrages.

Ces servitudes ont un caractère d'ordre public. Aucun particulier ne peut y déroger unilatéralement et leur respect fait l'objet de contrôles, notamment lors de la délivrance d'autorisations d'urbanisme. **La collecte et la conservation des servitudes d'utilité publique sont des missions régaliennes de l'Etat qui doit également les porter à la connaissance des collectivités territoriales afin que celles-ci les annexent à leur document d'urbanisme (art. R.132-1 et R.132-2 du Code de l'urbanisme).** Les servitudes annexées au plan sont directement opposables aux autorisations d'urbanisme. Avant l'arrêt du PLU, ainsi qu'avant son approbation, le plan des servitudes d'utilité publique sera intégré dans les annexes du plan local d'urbanisme.

La numérisation des servitudes d'utilité publique en vue des transmissions prévues à l'article L.133-2 s'effectue dans un format défini par décret en Conseil d'Etat (article L.133-4 du code de l'urbanisme).

COMMUNE DE :

MAUREVILLE

Echelle 1:5000

CARTE COMMUNALE

PLAN DES SERVITUDES D'UTILITE PUBLIQUE

Vu pour les annexes
à la délibération du Conseil Municipal
en date du
La Maire


Vu pour les annexes
d'ordre préfectoral
en date du
Le Préfet

Document N° 14 - 10/05/2018

Direction Départementale de l'Équipement



- A4 Servitudes de libre passage des engins mécaniques
- M Servitudes relatives à l'établissement des canalisations électriques
- PT1 Servitudes de protection contre les perturbations électromagnétiques
- PT2 Servitudes de protection contre les obstacles

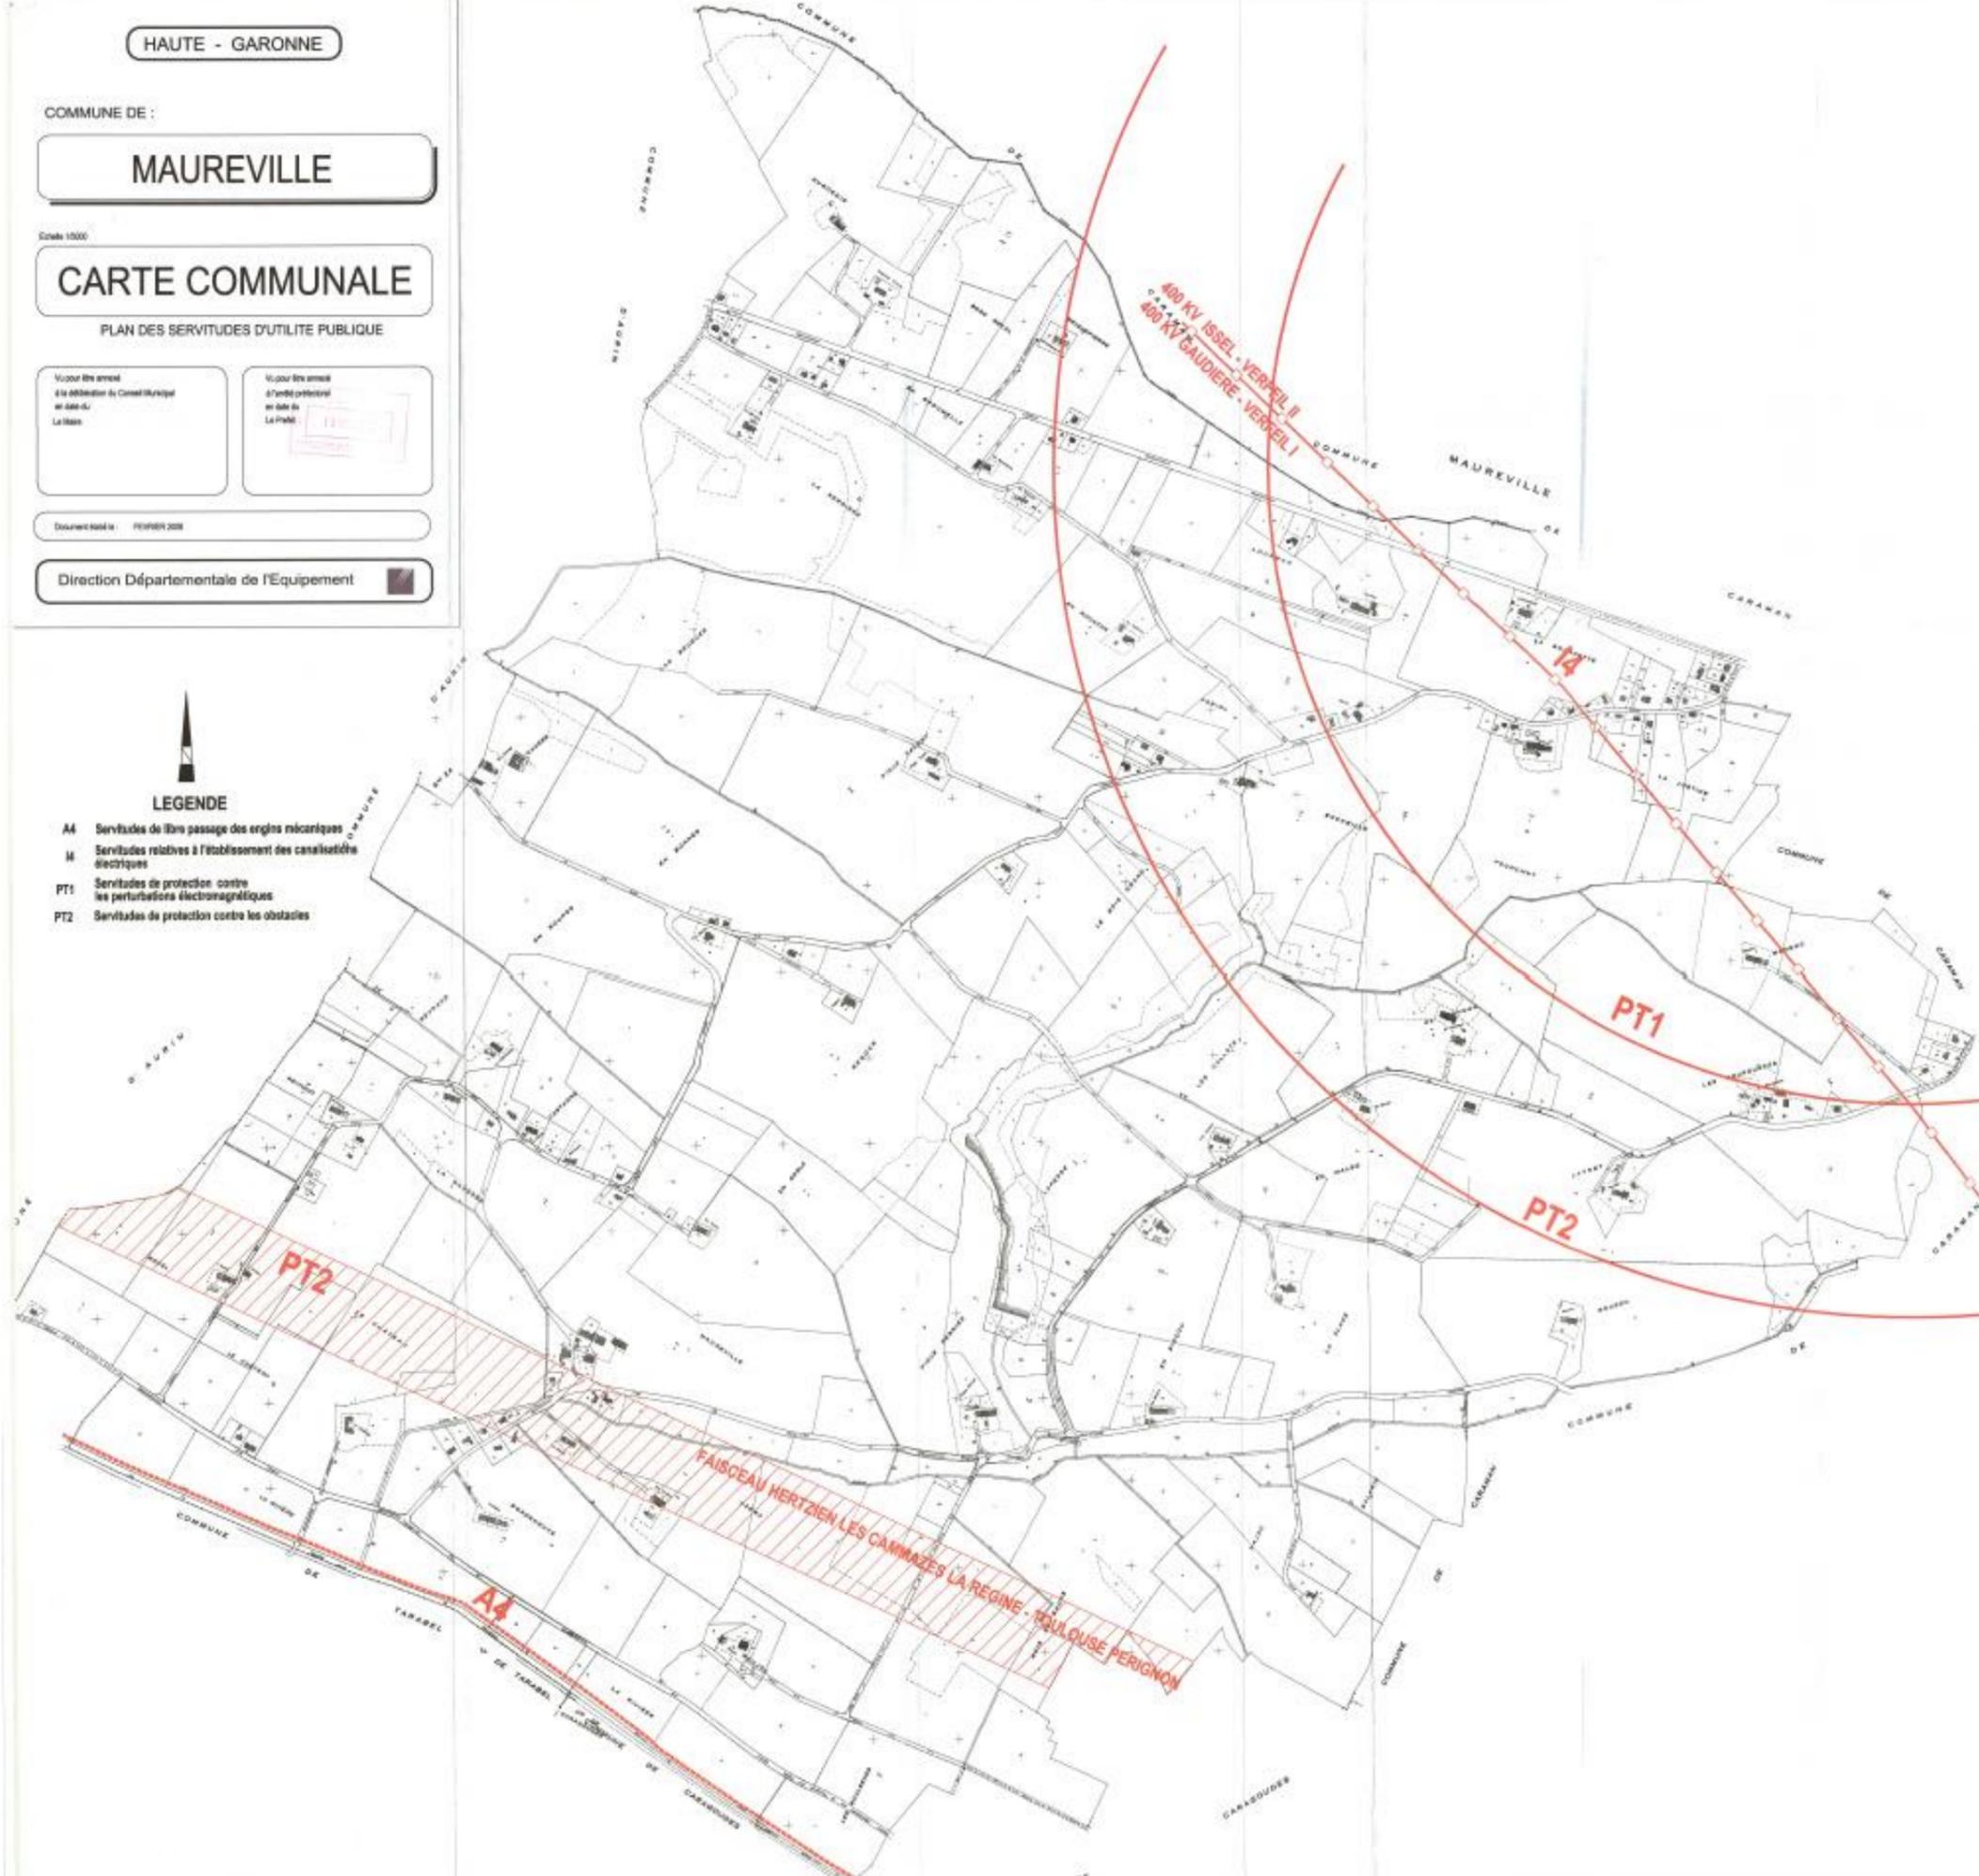

**COMMUNE
 DE
 MAUREVILLE**

ANNEXES - SERVITUDES ET CONTRAINTES
**6.2.3 - PERIMETRES A L'INTERIEUR DESQUELS
 S'APPLIQUE LE DROIT DE PREEMPTION URBAIN**
 Echelle : 1/5 000

| ELABORATION | | | |
|-------------|------------------|------------------|-----------------|
| Arrêté | Enquête Publique | | Approuvé |
| 22 mai 2019 | 25 octobre 2019 | 22 novembre 2019 | 20 février 2020 |
| | | | |

2au
 Atelier d'Aménagement et d'Urbanisme
 34 bis chemin du chapitre
 31100 TOULOUSE
 Tél: 05.34.60.96.96
 Fax: 05.34.60.96.81

LEGENDE



Périmètre à l'intérieur duquel s'applique le droit de préemption urbain

